

**VIVIENDA 01.0.1**  
4 DORMITORIOS. PLANTA BAJA



SUP. CONSTRUIDA APROX. VIV + PP ZC: 217,46 m<sup>2</sup>


SUP. CONSTRUIDA APROX. VIV + PP ZC + TZR + JARDIN: 358,36 m<sup>2</sup>

**ESPACIOS INTERIORES:**

1	SALÓN-COMEDOR:	41,05 m <sup>2</sup>
2	COCINA:	6,96 m <sup>2</sup>
3	LAVADERO:	3,29 m <sup>2</sup>
4	HALL:	4,50 m <sup>2</sup>
5	PASILLO:	2,28 m <sup>2</sup>
6	PASILLO:	4,82 m <sup>2</sup>
7	DORMITORIO PRINCIPAL:	15,38 m <sup>2</sup>
8	VESTIDOR:	7,30 m <sup>2</sup>
9	BAÑO PRINCIPAL:	8,77 m <sup>2</sup>
10	DORMITORIO 1:	16,56 m <sup>2</sup>
11	DORMITORIO 2:	11,36 m <sup>2</sup>
12	DORMITORIO 3:	11,33 m <sup>2</sup>
13	BAÑO 1:	5,11 m <sup>2</sup>
14	BAÑO 2:	5,69 m <sup>2</sup>
15	ASEO:	3,00 m <sup>2</sup>
SUPERFICIE ÚTIL APROX. ESP. INTERIORES		147,40 m <sup>2</sup>

SUP. CONSTRUIDA APROX. TERRAZA C+D+LAVADERO: 70,15 m<sup>2</sup>

SUP. CONSTRUIDA APROX. JARDÍN: 70,75 m<sup>2</sup>

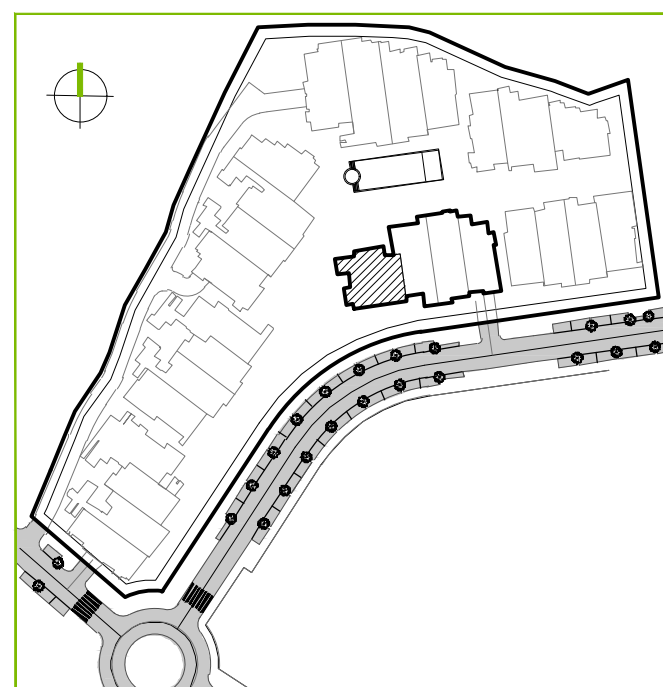

ESCALA 1/100



Estos planos e imágenes no tienen valor contractual y podrán experimentar variaciones por exigencias técnicas, legales, administrativas o a iniciativa de los arquitectos directores de las obras, sin que ello implique, menos abo del nivel de calidades. Todo el mobiliario es meramente decorativo, no formando parte del proyecto ni de la memoria de calidades del proyecto.