
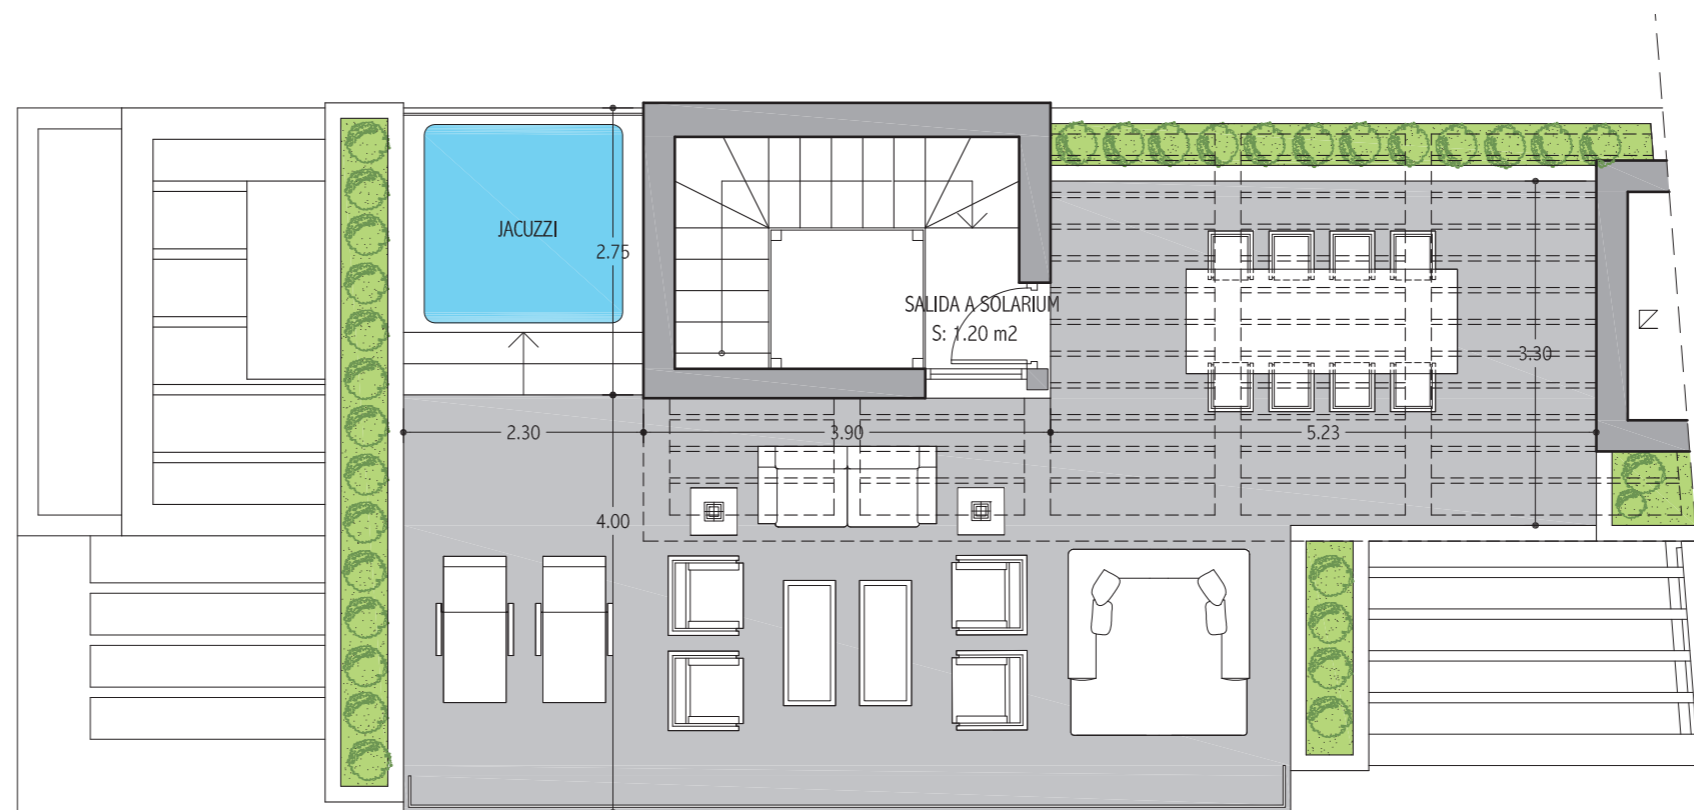
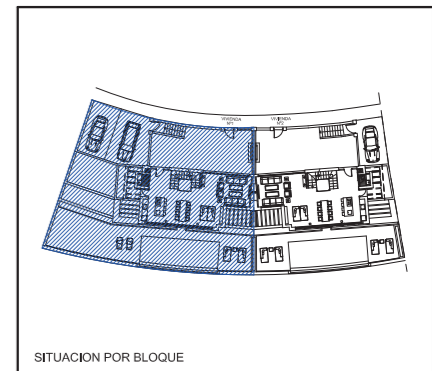
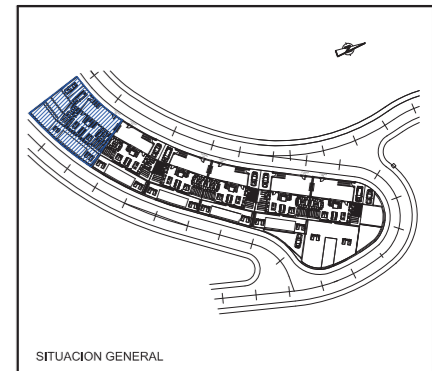


VILLA 1 - Solarium

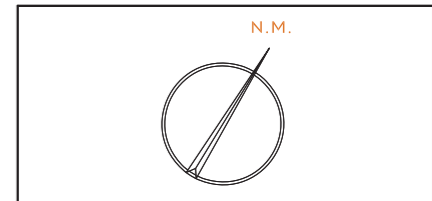

SUPERFICIES CONSTRUIDAS

VIVIENDA	TERRAZAS	TOTAL	EXTERIOR	PARCELA
317.96 m ²	91.34 m ²	409.30 m ²	252.12 m ²	371.53 m ²

SUPERFICIES UTILES

VIVIENDA	TERRAZAS	SOLARIUM	TOTAL
252.15 m ²	25.48 m ²	65.86 m ²	343.49 m ²





SUPERFICIE UTIL SEGUN DECRETO BOJA 218/2005

VIVIENDA	SEGUN DECRETO
252.15 m ²	277.36 m ²

-EL PRESENTE DOCUMENTO ES DE CARACTER INFORMATIVO Y PODRÁ EXPERIMENTAR VARIACIONES POR EXIGENCIAS TECNICAS DEL PROYECTO.
-TODO EL MOBILIARIO, INCLUIDO EL DE LA COCINA ES MERAMENTE INFORMATIVO. LOS GIROS DE LAS PUERTAS Y LA DISTRIBUCION DE APARATOS SANITARIOS NO SON VINCULANTES.
-LAS SUPERFICIES EXPRESADAS SON APROXIMADAS, PUDIENDO EXPERIMENTAR MODIFICACIONES POR RAZONES DE INDOLE TECNICA EN EL DESARROLLO DE LA EJECUCION DE LAS OBRAS.
-LAS SUPERFICIES INDICADAS A CONTINUACION ESTÁN CALCULADAS CONFORME AL DECRETO 218/2005 DE INFORMACIÓN AL CONSUMIDOR EN LA COMPRAVENTA Y ARRENDAMIENTO DE VIVIENDAS DE ANDALUCÍA.



VILLA 1 - 1st Floor (Access)

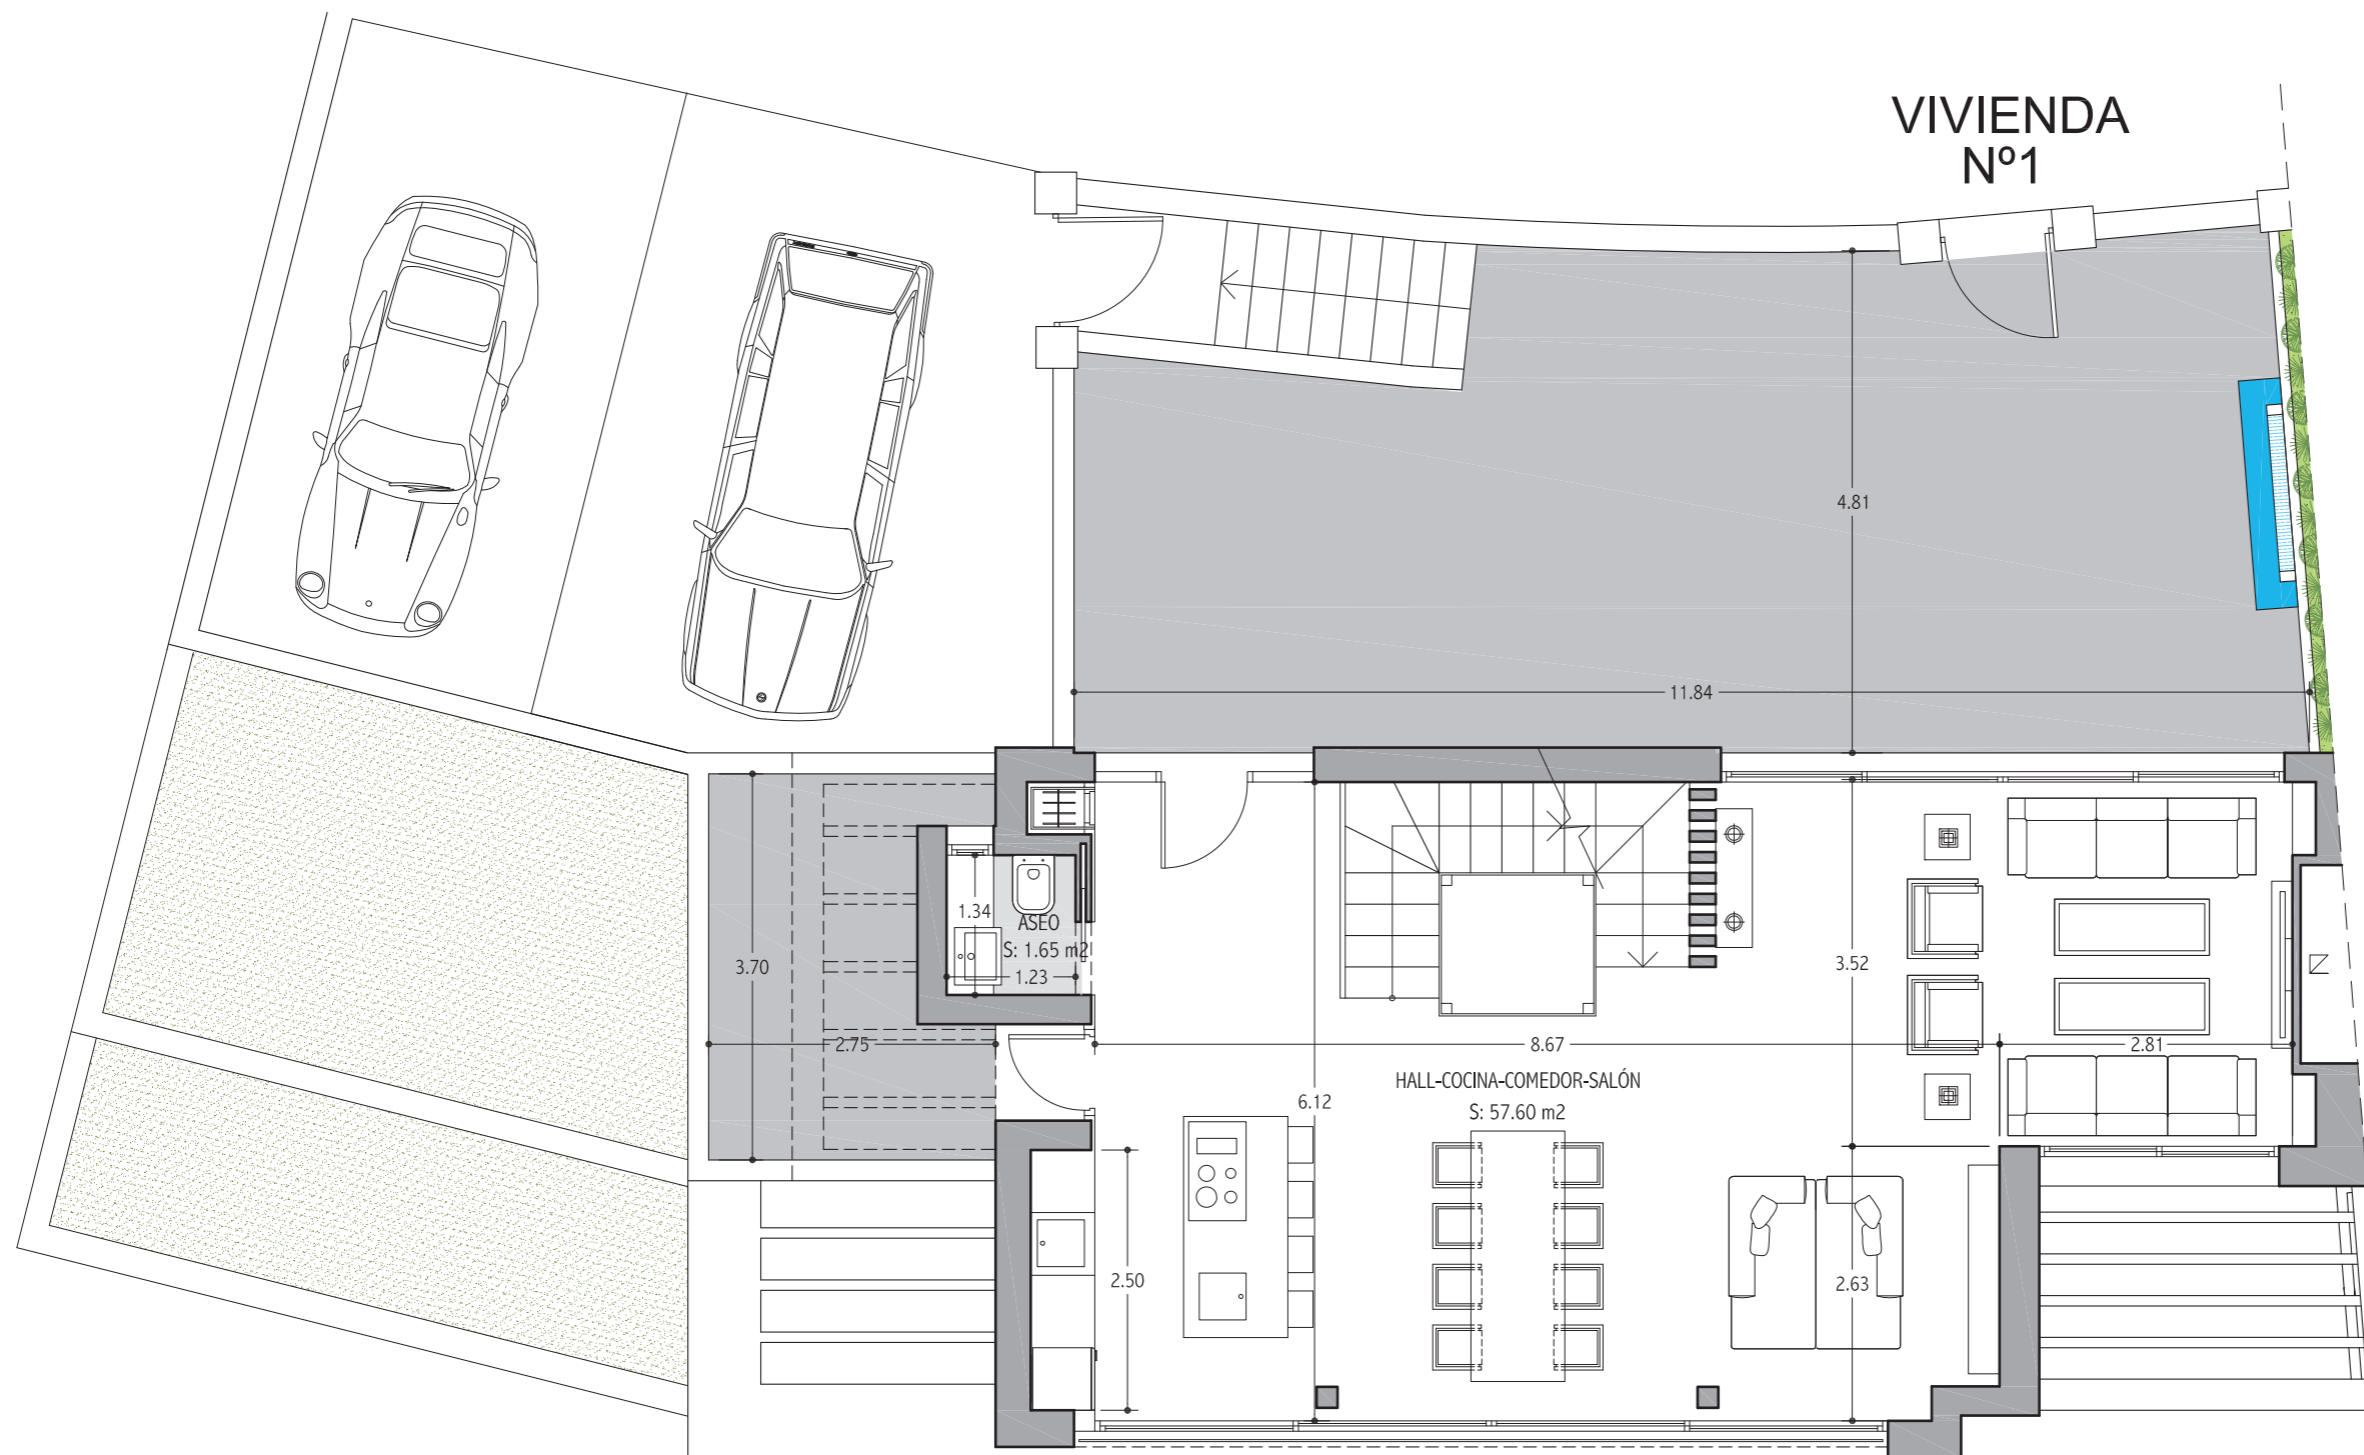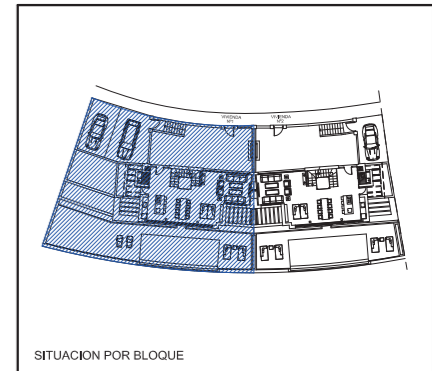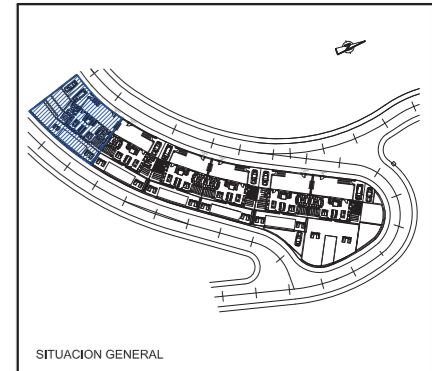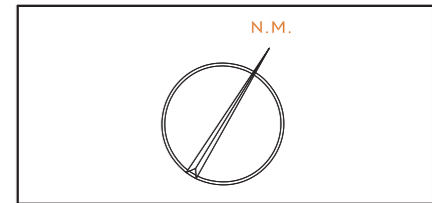

SUPERFICIES CONSTRUIDAS

VIVIENDA	TERRAZAS	TOTAL	EXTERIOR	PARCELA
317.96 m ²	91.34 m ²	409.30 m ²	252.12 m ²	371.53 m ²

SUPERFICIES UTILES

VIVIENDA	TERRAZAS	SOLARIUM	TOTAL
252.15 m ²	25.48 m ²	65.86 m ²	343.49 m ²



SUPERFICIE UTIL SEGUN DECRETO BOJA 218/2005

VIVIENDA	SEGUN DECRETO
252.15 m ²	277.36 m ²


-EL PRESENTE DOCUMENTO ES DE CARACTER INFORMATIVO Y PODRÁ EXPERIMENTAR VARIACIONES POR EXIGENCIAS TECNICAS DEL PROYECTO.
-TODO EL MOBILIARIO, INCLUIDO EL DE LA COCINA ES MERAMENTE INFORMATIVO. LOS GIROS DE LAS PUERTAS Y LA DISTRIBUCION DE APARATOS SANITARIOS NO SON VINCULANTES.
-LAS SUPERFICIES EXPRESADAS SON APROXIMADAS, PUDIENDO EXPERIMENTAR MODIFICACIONES POR RAZONES DE INDOLE TECNICA EN EL DESARROLLO DE LA EJECUCION DE LAS OBRAS.
-LAS SUPERFICIES INDICADAS A CONTINUACION ESTÁN CALCULADAS CONFORME AL DECRETO 218/2005 DE INFORMACIÓN AL CONSUMIDOR EN LA COMPRAVENTA Y ARRENDAMIENTO DE VIVIENDAS DE ANDALUCÍA.




VILLA 1 - Ground Floor

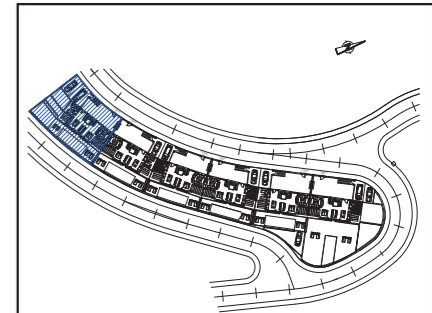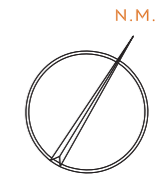

SITUACION GENERAL

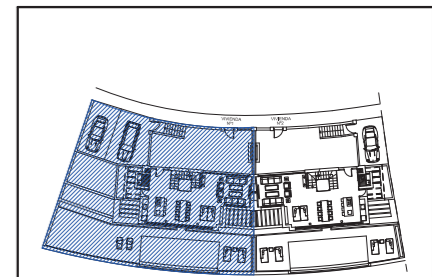

SITUACION POR BLOQUE

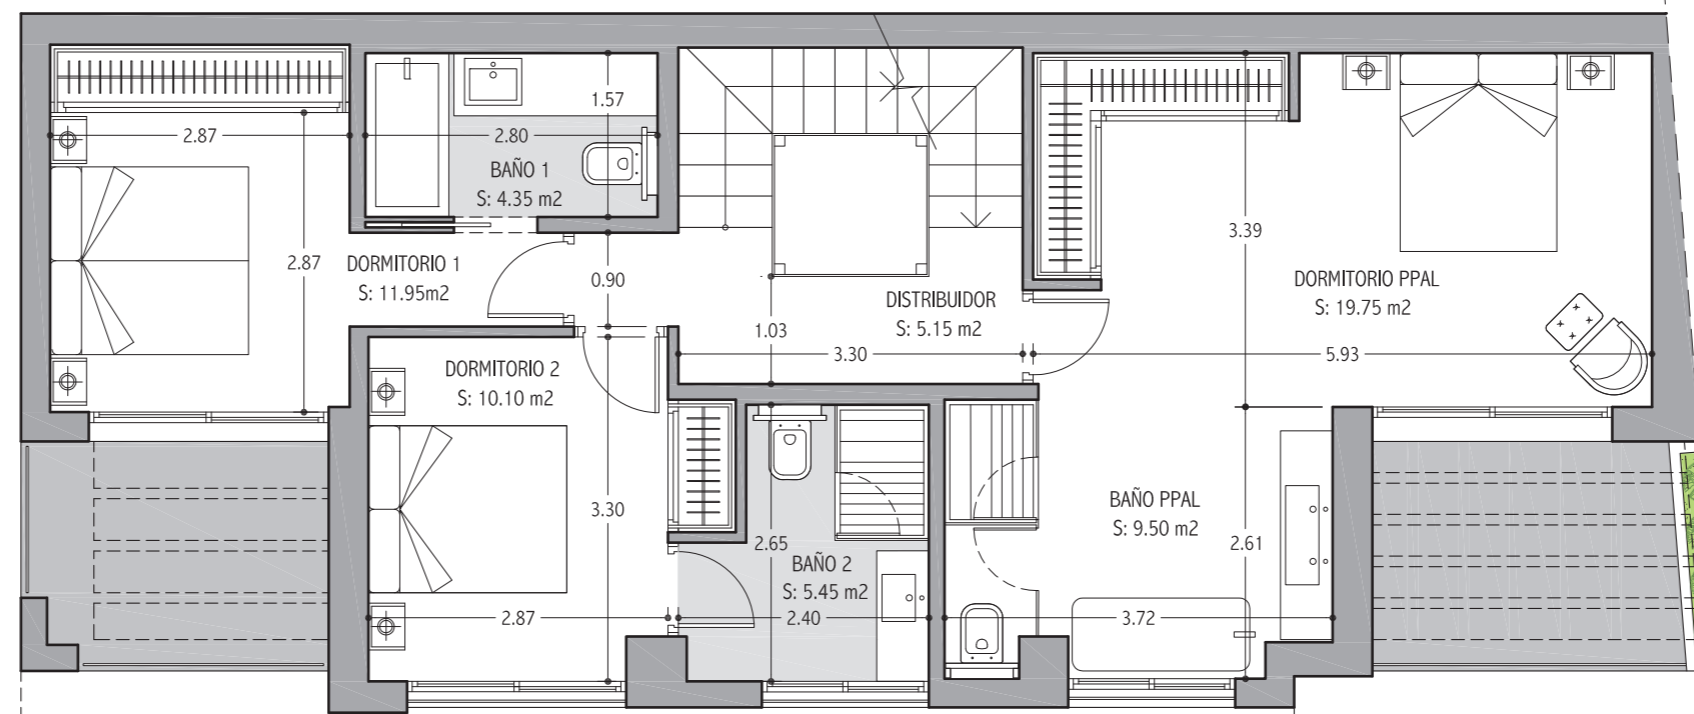

SUPERFICIES CONSTRUIDAS

VIVIENDA	TERRAZAS	TOTAL	EXTERIOR	PARCELA
317.96 m ²	91.34 m ²	409.30 m ²	252.12 m ²	371.53 m ²

SUPERFICIES UTILES

VIVIENDA	TERRAZAS	SOLARIUM	TOTAL
252.15 m ²	25.48 m ²	65.86 m ²	343.49 m ²



SUPERFICIE UTIL SEGUN DECRETO BOJA 218/2005

VIVIENDA	SEGUN DECRETO
252.15 m ²	277.36 m ²

-EL PRESENTE DOCUMENTO ES DE CARACTER INFORMATIVO Y PODRÁ EXPERIMENTAR VARIACIONES POR EXIGENCIAS TECNICAS DEL PROYECTO.
-TODO EL MOBILIARIO, INCLUIDO EL DE LA COCINA ES MERAMENTE INFORMATIVO. LOS GIROS DE LAS PUERTAS Y LA DISTRIBUCION DE APARATOS SANITARIOS NO SON VINCULANTES.
-LAS SUPERFICIES EXPRESADAS SON APROXIMADAS, PUDIENDO EXPERIMENTAR MODIFICACIONES POR RAZONES DE INDOLE TECNICA EN EL DESARROLLO DE LA EJECUCION DE LAS OBRAS.
-LAS SUPERFICIES INDICADAS A CONTINUACION ESTÁN CALCULADAS CONFORME AL DECRETO 218/2005 DE INFORMACIÓN AL CONSUMIDOR EN LA COMPRAVENTA Y ARRENDAMIENTO DE VIVIENDAS DE ANDALUCÍA.




VILLA 1 - Pool

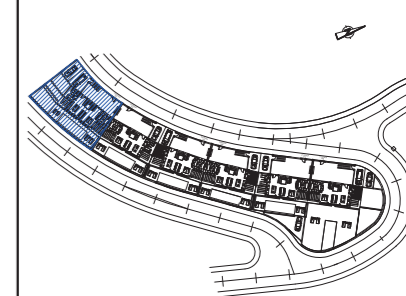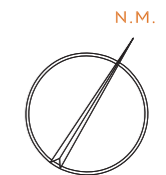

SITUACION GENERAL



SITUACION POR BLOQUE

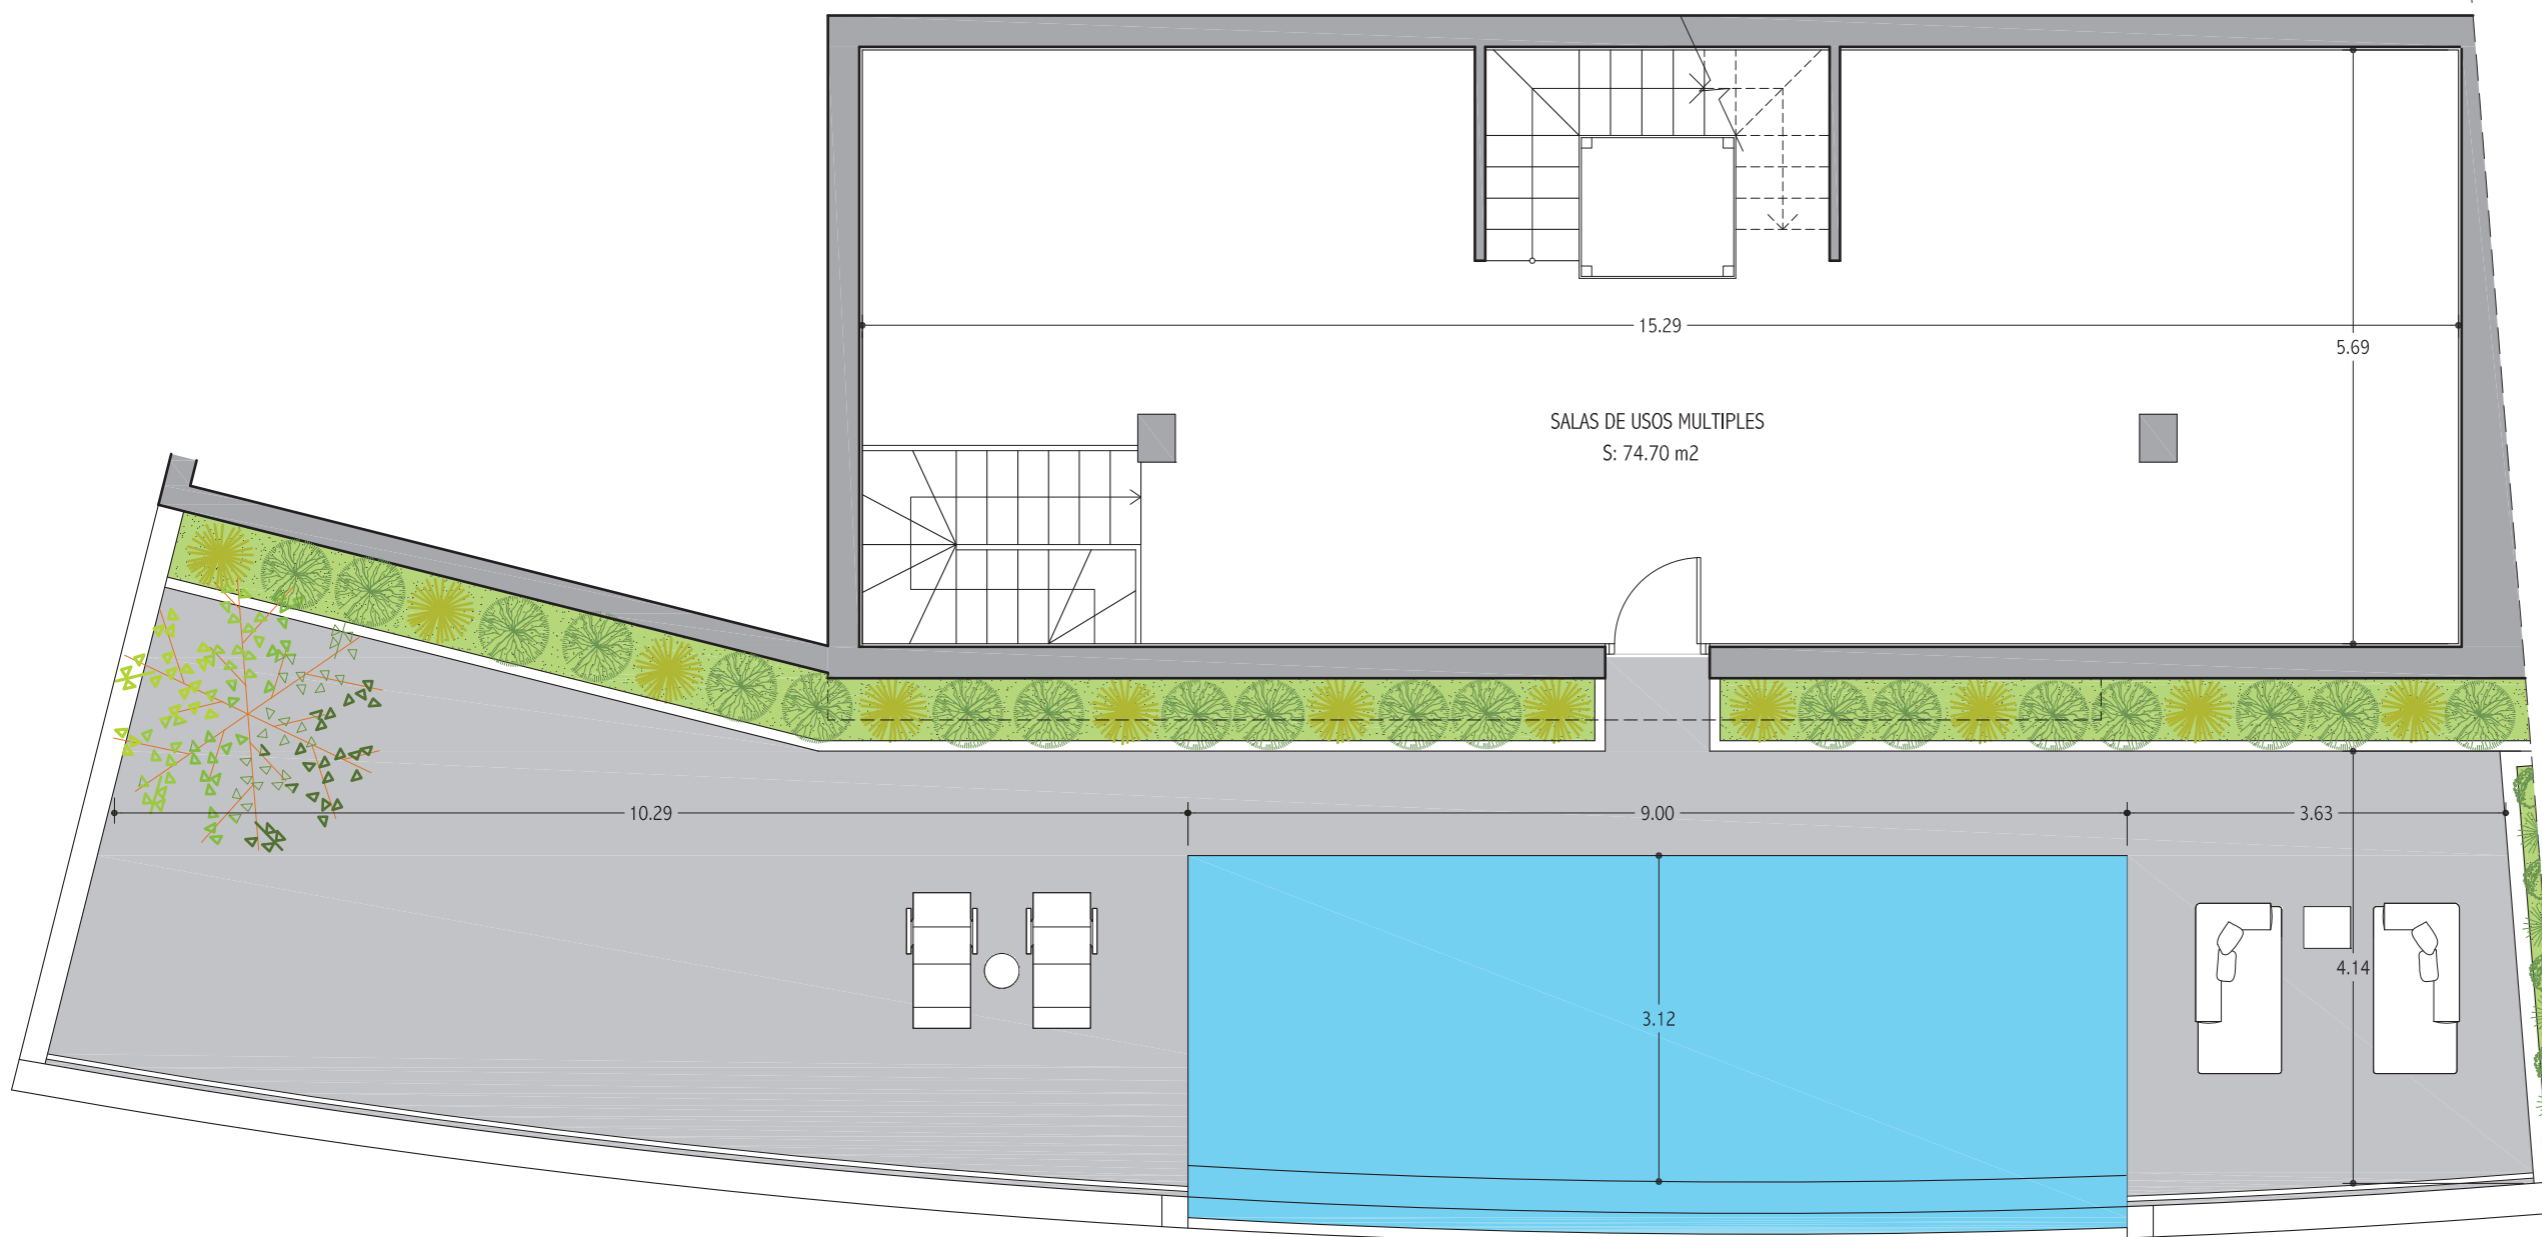

SUPERFICIES CONSTRUIDAS

VIVIENDA	TERRAZAS	TOTAL	EXTERIOR	PARCELA
317.96 m2	91.34 m2	409.30 m2	252.12 m2	371.53 m2

SUPERFICIES UTILES

VIVIENDA	TERRAZAS	SOLARIUM	TOTAL
252.15 m2	25.48 m2	65.86 m2	343.49 m2

SUPERFICIE UTIL SEGUN DECRETO BOJA 218/2005



VIVIENDA	SEGUN DECRETO
252.15 m2	277.36 m2

-EL PRESENTE DOCUMENTO ES DE CARACTER INFORMATIVO Y PODRÁ EXPERIMENTAR VARIACIONES POR EXIGENCIAS TECNICAS DEL PROYECTO.
-TODO EL MOBILIARIO, INCLUIDO EL DE LA COCINA ES MERAMENTE INFORMATIVO. LOS GIROS DE LAS PUERTAS Y LA DISTRIBUCION DE APARATOS SANITARIOS NO SON VINCULANTES.
-LAS SUPERFICIES EXPRESADAS SON APROXIMADAS, PUDIENDO EXPERIMENTAR MODIFICACIONES POR RAZONES DE INDOLE TECNICA EN EL DESARROLLO DE LA EJECUCION DE LAS OBRAS.
-LAS SUPERFICIES INDICADAS A CONTINUACION ESTÁN CALCULADAS CONFORME AL DECRETO 218/2005 DE INFORMACION AL CONSUMIDOR EN LA COMPRAVENTA Y ARRENDAMIENTO DE VIVIENDAS DE ANDALUCÍA.

ESCALA GRAFICA




VILLA 1 - Garage

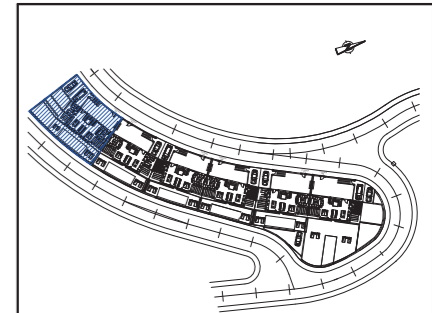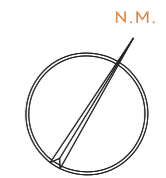

SITUACION GENERAL



SITUACION POR BLOQUE

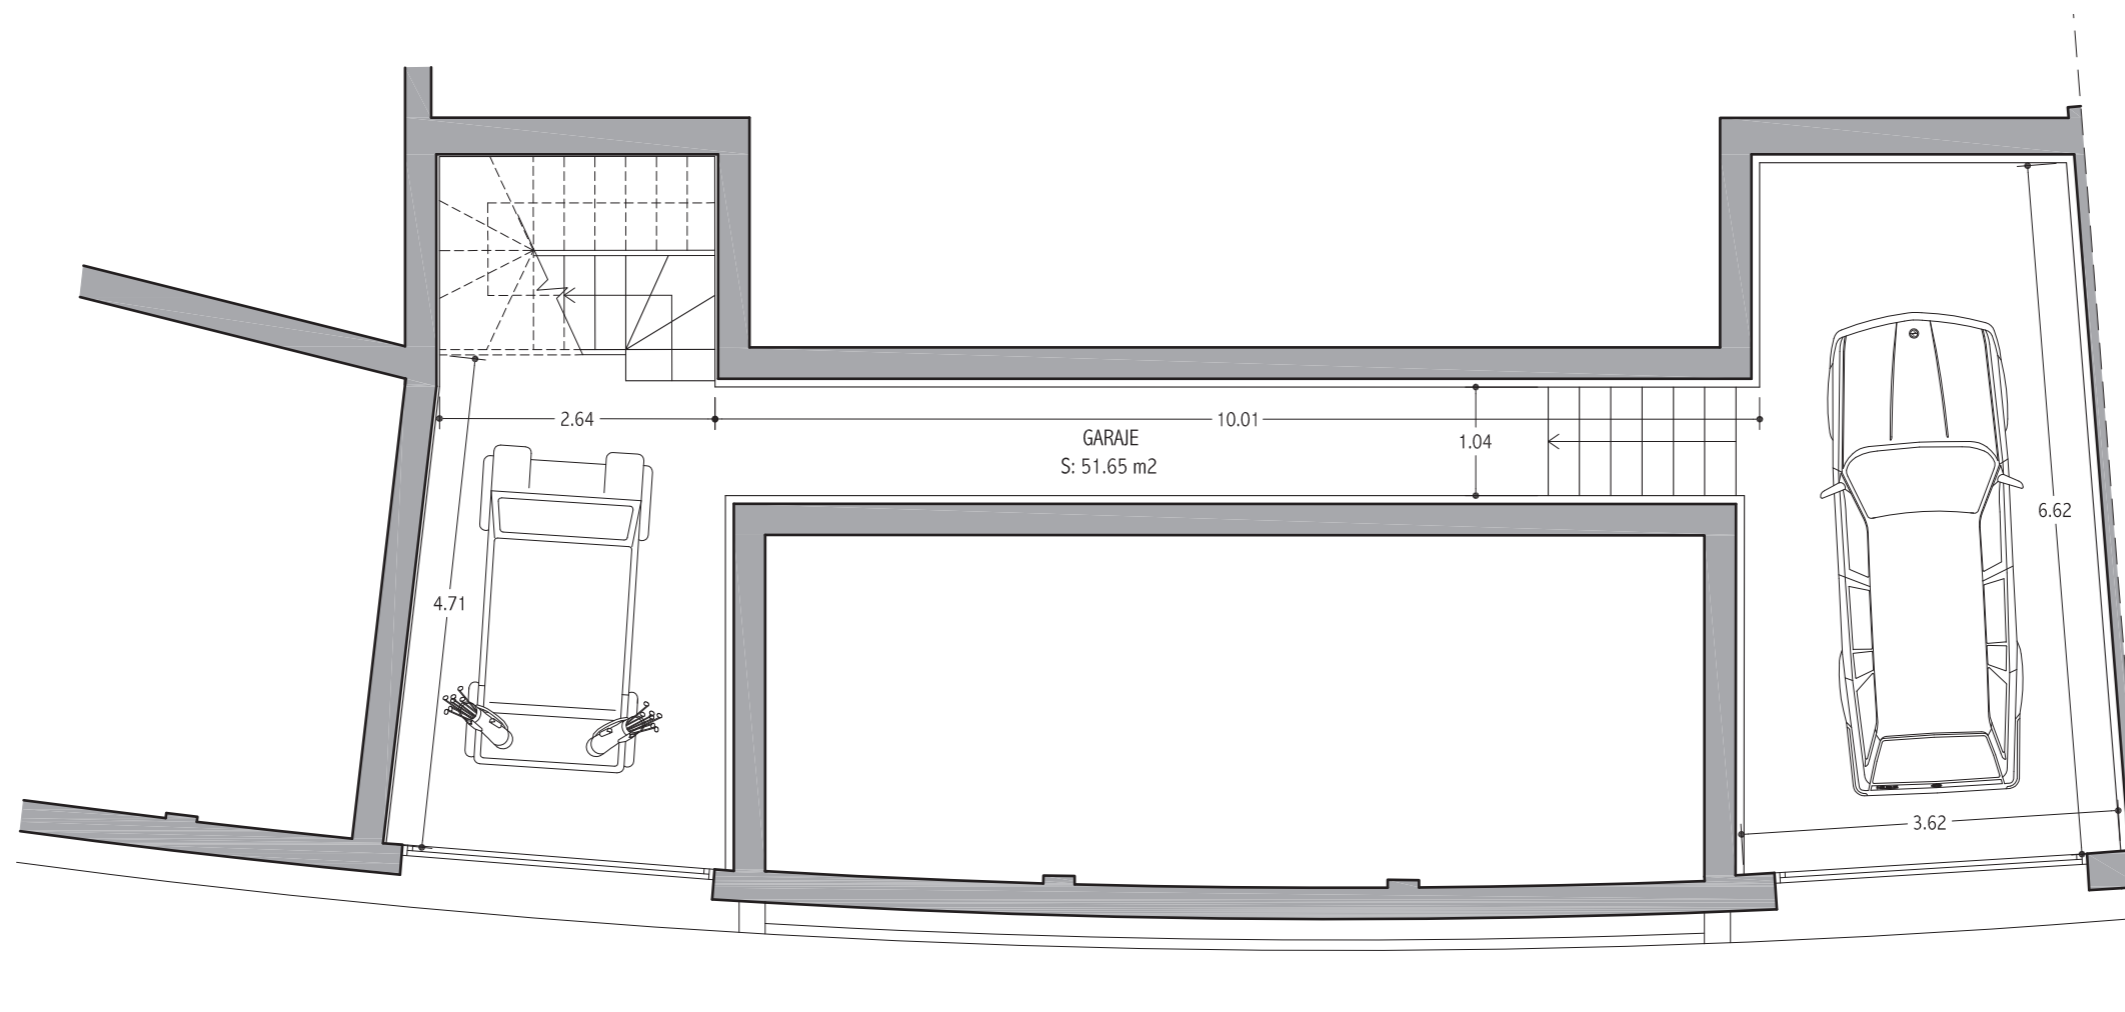

SUPERFICIES CONSTRUIDAS

VIVIENDA	TERRAZAS	TOTAL	EXTERIOR	PARCELA
317.96 m2	91.34 m2	409.30 m2	252.12 m2	371.53 m2

SUPERFICIES UTILES

VIVIENDA	TERRAZAS	SOLARIUM	TOTAL
252.15 m2	25.48 m2	65.86 m2	343.49 m2

SUPERFICIE UTIL SEGUN DECRETO BOJA 218/2005

VIVIENDA	SEGUN DECRETO
252.15 m2	277.36 m2

-EL PRESENTE DOCUMENTO ES DE CARACTER INFORMATIVO Y PODRÁ EXPERIMENTAR VARIACIONES POR EXIGENCIAS TECNICAS DEL PROYECTO.
-TODO EL MOBILIARIO, INCLUIDO EL DE LA COCINA ES MERAMENTE INFORMATIVO. LOS GIROS DE LAS PUERTAS Y LA DISTRIBUCION DE APARATOS SANITARIOS NO SON VINCULANTES.
-LAS SUPERFICIES EXPRESADAS SON APROXIMADAS, PUDIENDO EXPERIMENTAR MODIFICACIONES POR RAZONES DE INDOLE TECNICA EN EL DESARROLLO DE LA EJECUCION DE LAS OBRAS.
-LAS SUPERFICIES INDICADAS A CONTINUACION ESTÁN CALCULADAS CONFORME AL DECRETO 218/2005 DE INFORMACIÓN AL CONSUMIDOR EN LA COMPRAVENTA Y ARRENDAMIENTO DE VIVIENDAS DE ANDALUCÍA.

