

V2D.16



Portal 6  
BAJO B

Superficie Útil Interior	69,91 m <sup>2</sup>
Superficie Útil Exterior Cubierta	17,81 m <sup>2</sup>
Superficie Útil Total	87,72 m <sup>2</sup>
Superficie Construida	113,88 m <sup>2</sup>
Superficie Útil Exterior Descubierta	8,48 m <sup>2</sup>

La superficie construida incluye el 100 % de los espacios exteriores cubiertos.

SUPERFICIES SEGUN DECRETO 218/2005

Superficie Útil	76,90 m <sup>2</sup>
Superficie Construida	101,13 m <sup>2</sup>

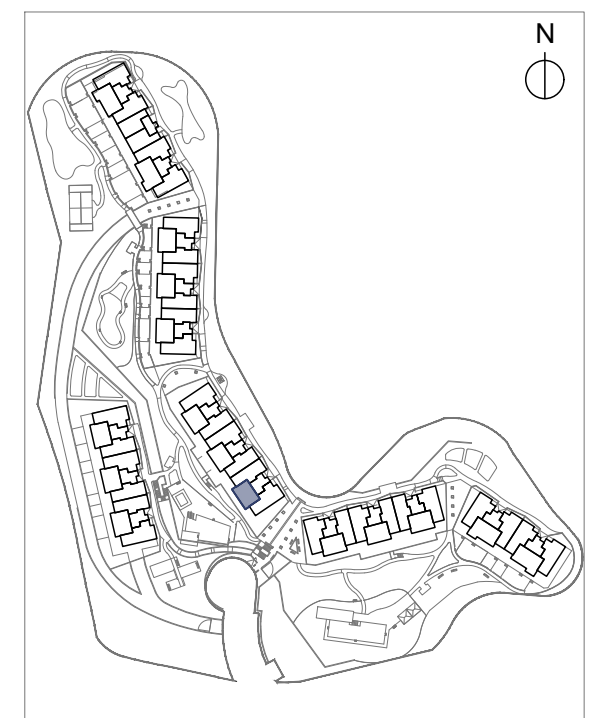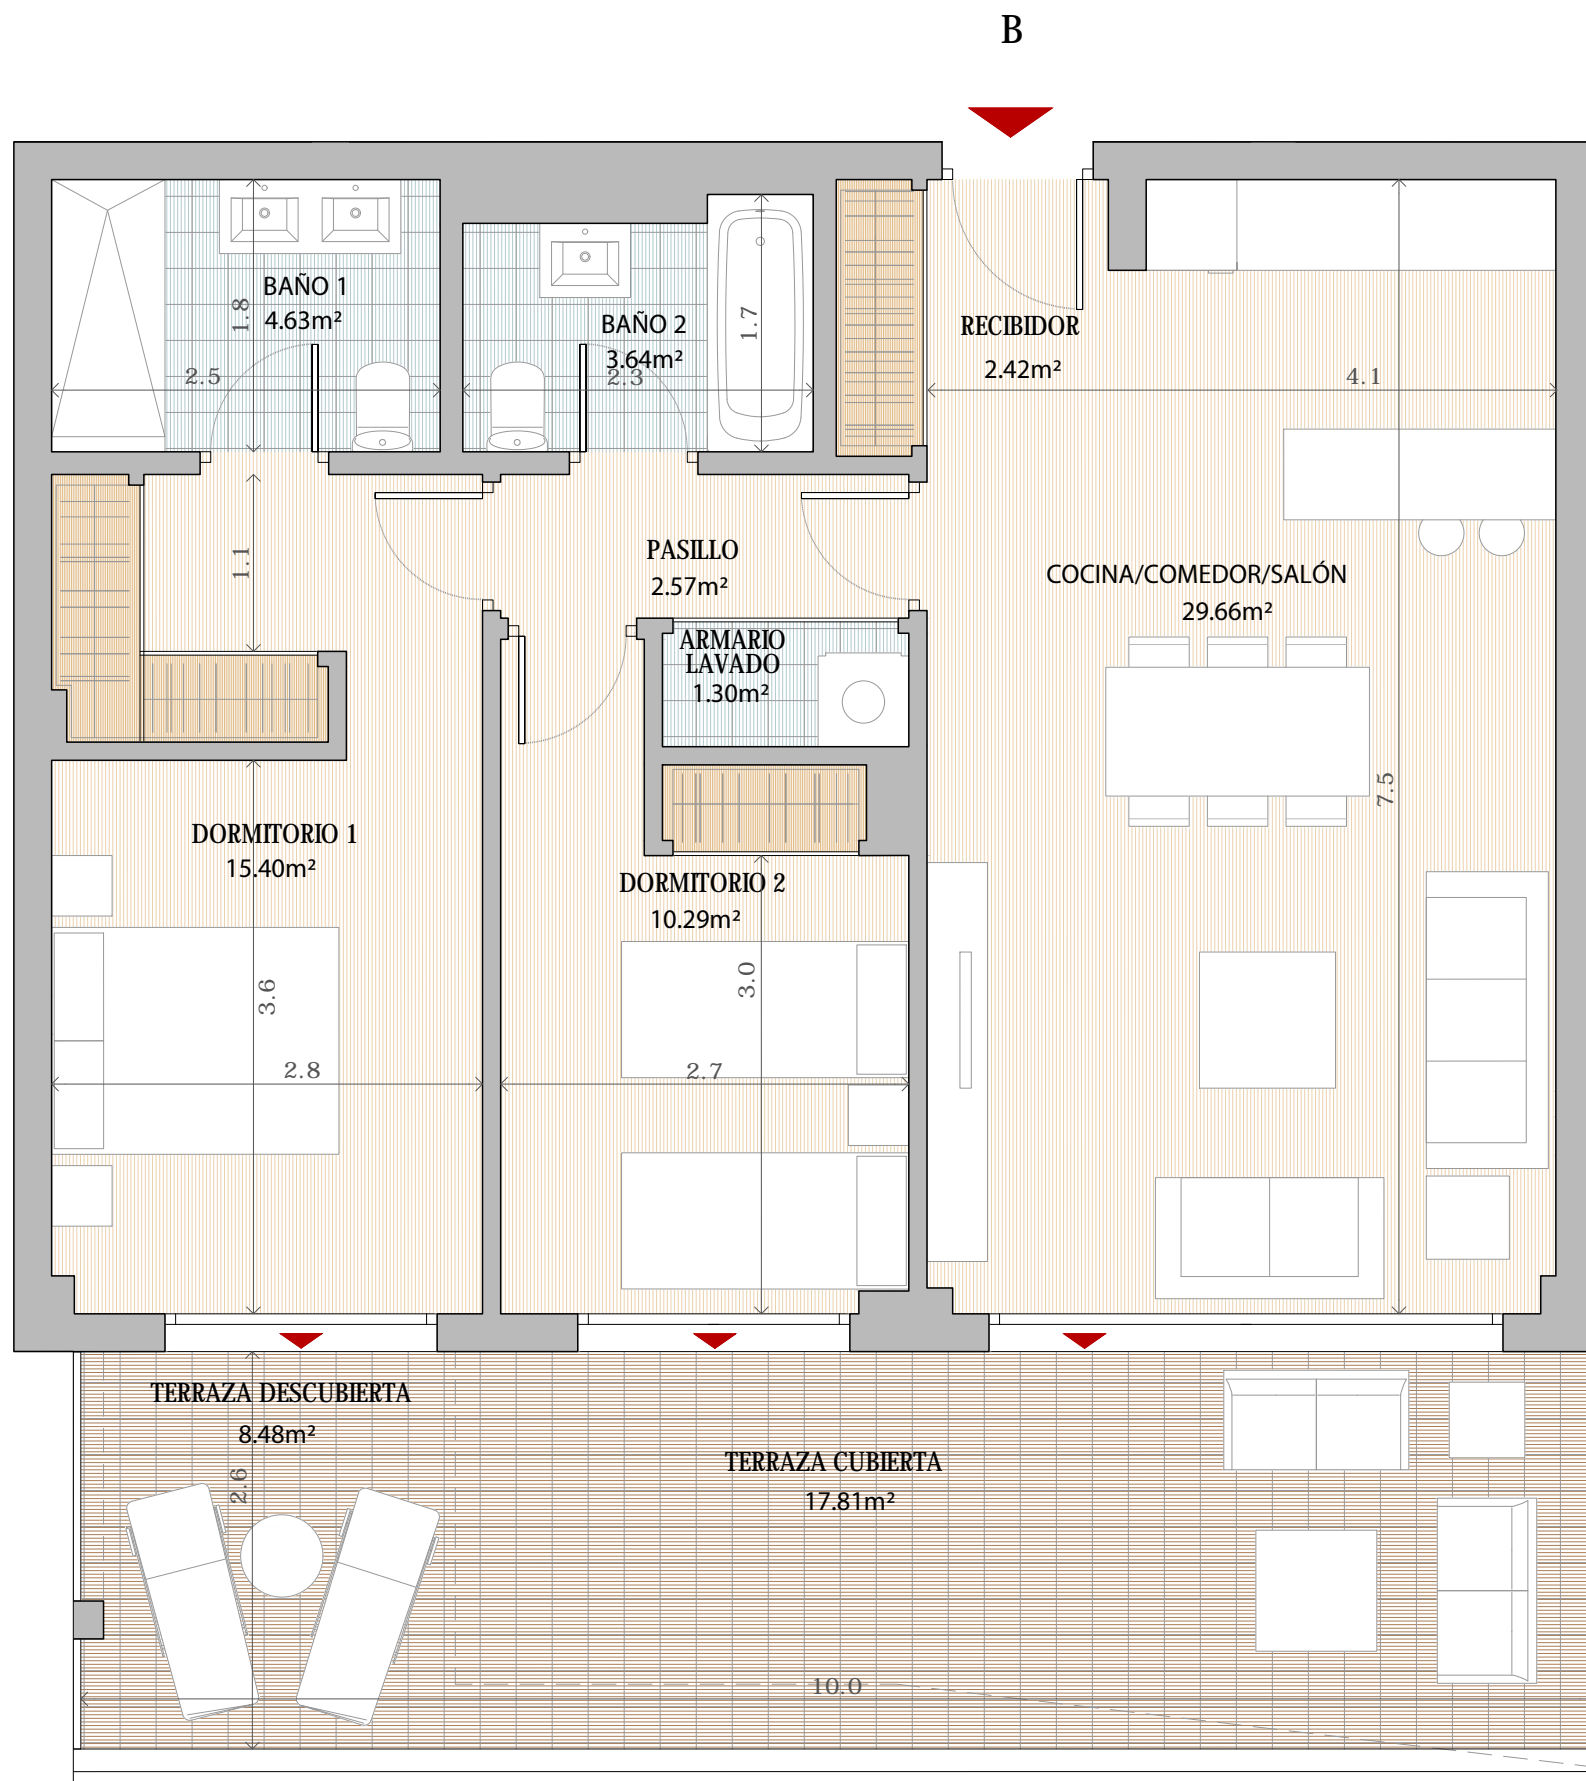

PORTAL 6 Planta: Baja

