


Este documento (tanto su parte gráfica como los datos referidos a superficies) tiene carácter meramente orientativo, sin perjuicio de la información más exacta contenida en la documentación técnica del edificio. Todo el mobiliario que se muestra en este plano, incluido el de la cocina, se ha incluido a efectos meramente orientativos y decorativos.

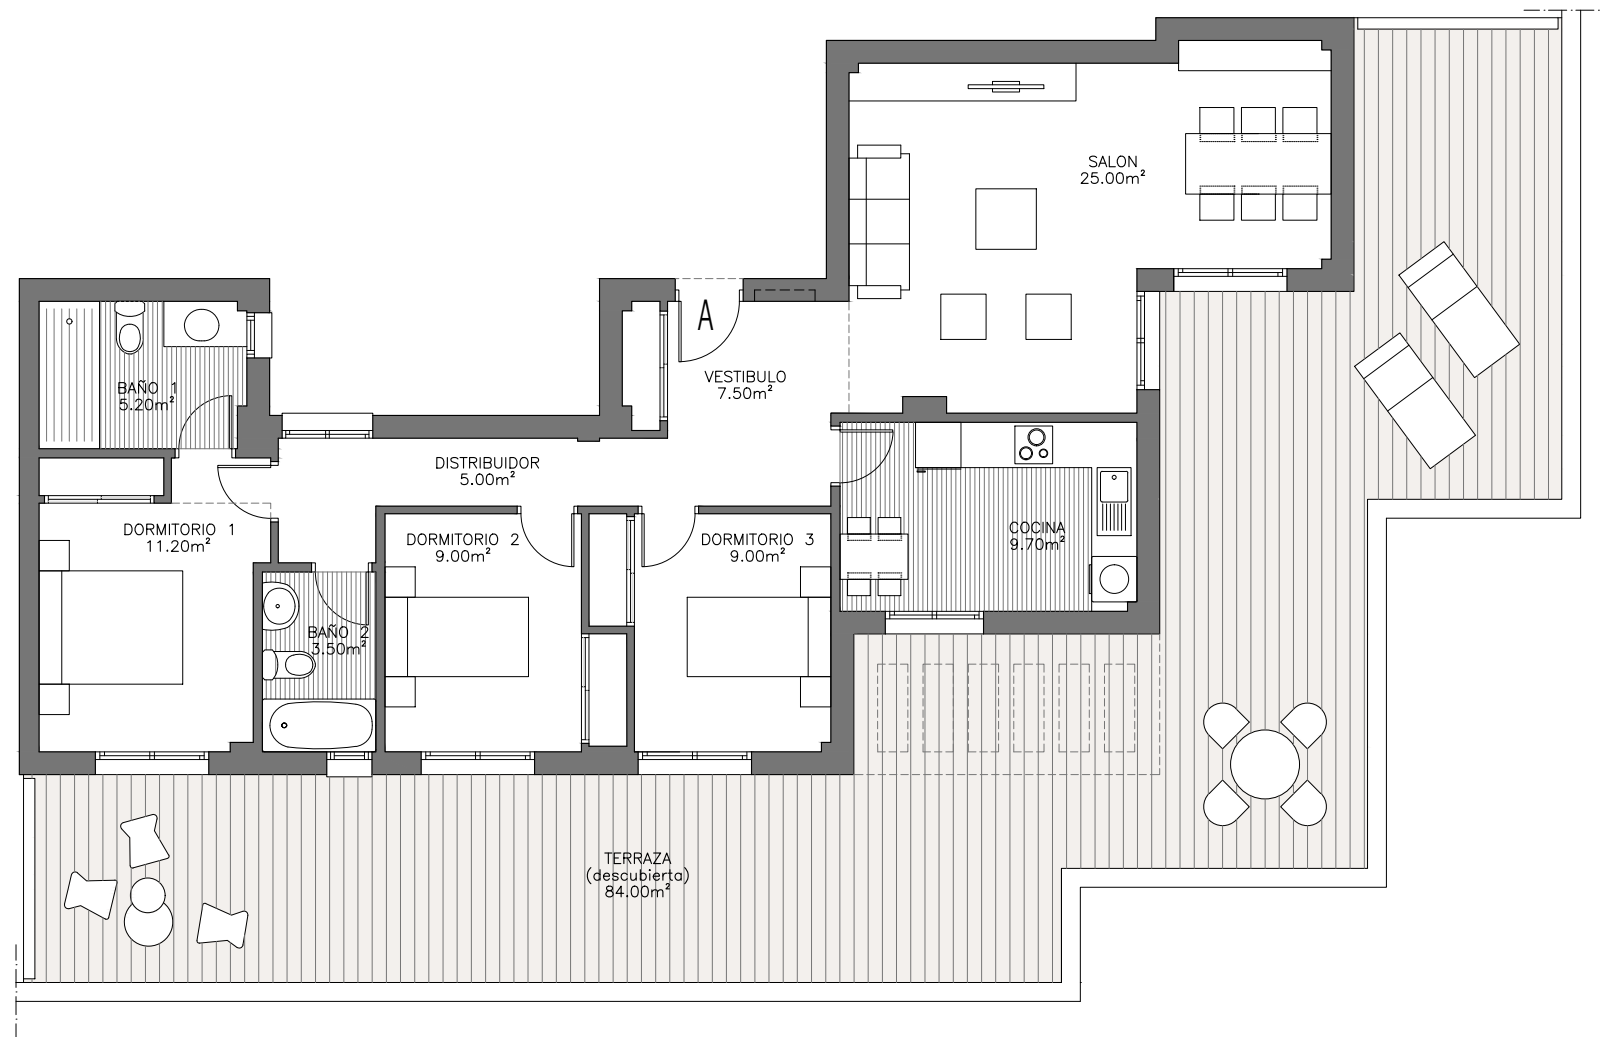

Escala gráfica



NOTA: Plano sin valor contractual.
La propiedad se reserva el derecho de modificar distribuciones y superficies grafadas en este plano, por causas facultativas y administrativas.

VIVIENDA TIPO

BLOQUE 2 PISO ATICO LETRA A



Cuadro de superficies

| | |
|---|--------------------|
| Superficie Útil | 85 m ² |
| Superficie Construida (Con pp zonas comunes) | 126 m ² |
| Superficie Terraza y Jardines | 84 m ² |
| Superficie Construida BOJA* | 134 m ² |

* Las superficies indicadas están calculadas conforme al Decreto 218/2005 de información al consumidor en la compraventa y arrendamiento de viviendas.

Plano de situación



IIS