


#PUREDESIGN

PARCELA 64

VT 06.1

3 dormitorios
2 baños
Terraza
Jardín

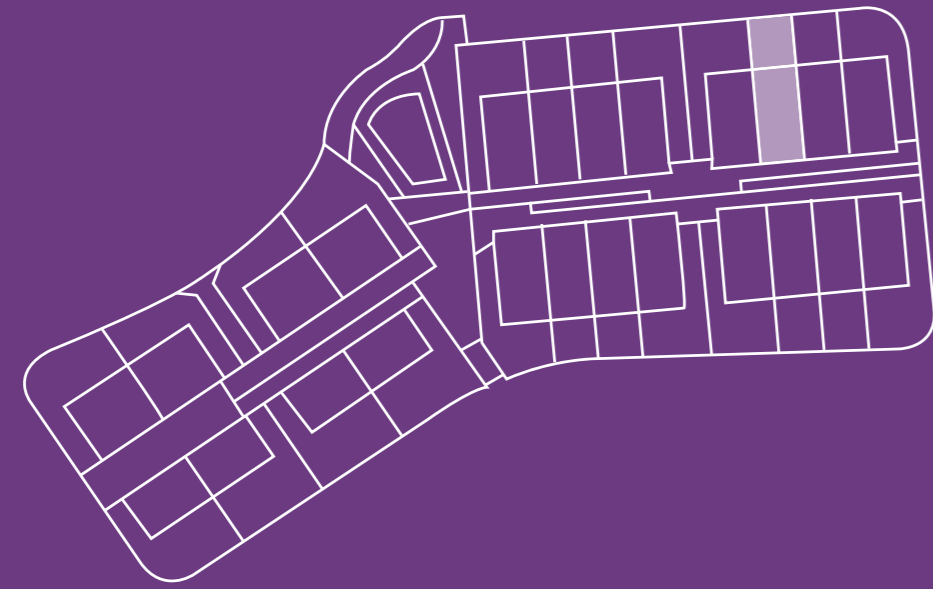

EDEN

SUPERFICIES APROXIMADAS

SUPERFICIES ÚTILES

Superficie útil interior SR	118,95 m ²
Superficie útil interior BR	0,00 m ²
Superficie Terraza Cubierta	18,31 m ²
Superficie Terraza Descubierta	8,93 m ²
Superficie Útil Jardín	26,20 m ²

SUPERFICIES CONSTRUIDAS


Total Superficie Construida SR	139,10 m ²
Total Superficie Construida BR	0,00 m ²
Total Superficie Construida EXT	59,48 m ²

REAL DECRETO 218/2005


Superficie Útil (SR)	130,85 m ²
Incremento Superficie Útil (SR+BR)	0,00 m ²

Versión: 17/2/2020

El presente plano es un avance de proyecto y es orientativo, no constituye documento contractual; sujeto a modificaciones por exigencias técnicas, jurídicas o administrativas derivadas de la obtención de todos los permisos y licencias reglamentarias, así como por necesidades constructivas o de diseño derivadas del desarrollo del proyecto y de la Dirección de Obra. Las superficies útiles tienen carácter provisional hasta la obtención de la correspondiente Licencia de Obras. La jardinería, el mobiliario urbano y el amueblamiento es ficticio, teniendo validez únicamente a efectos decorativos.

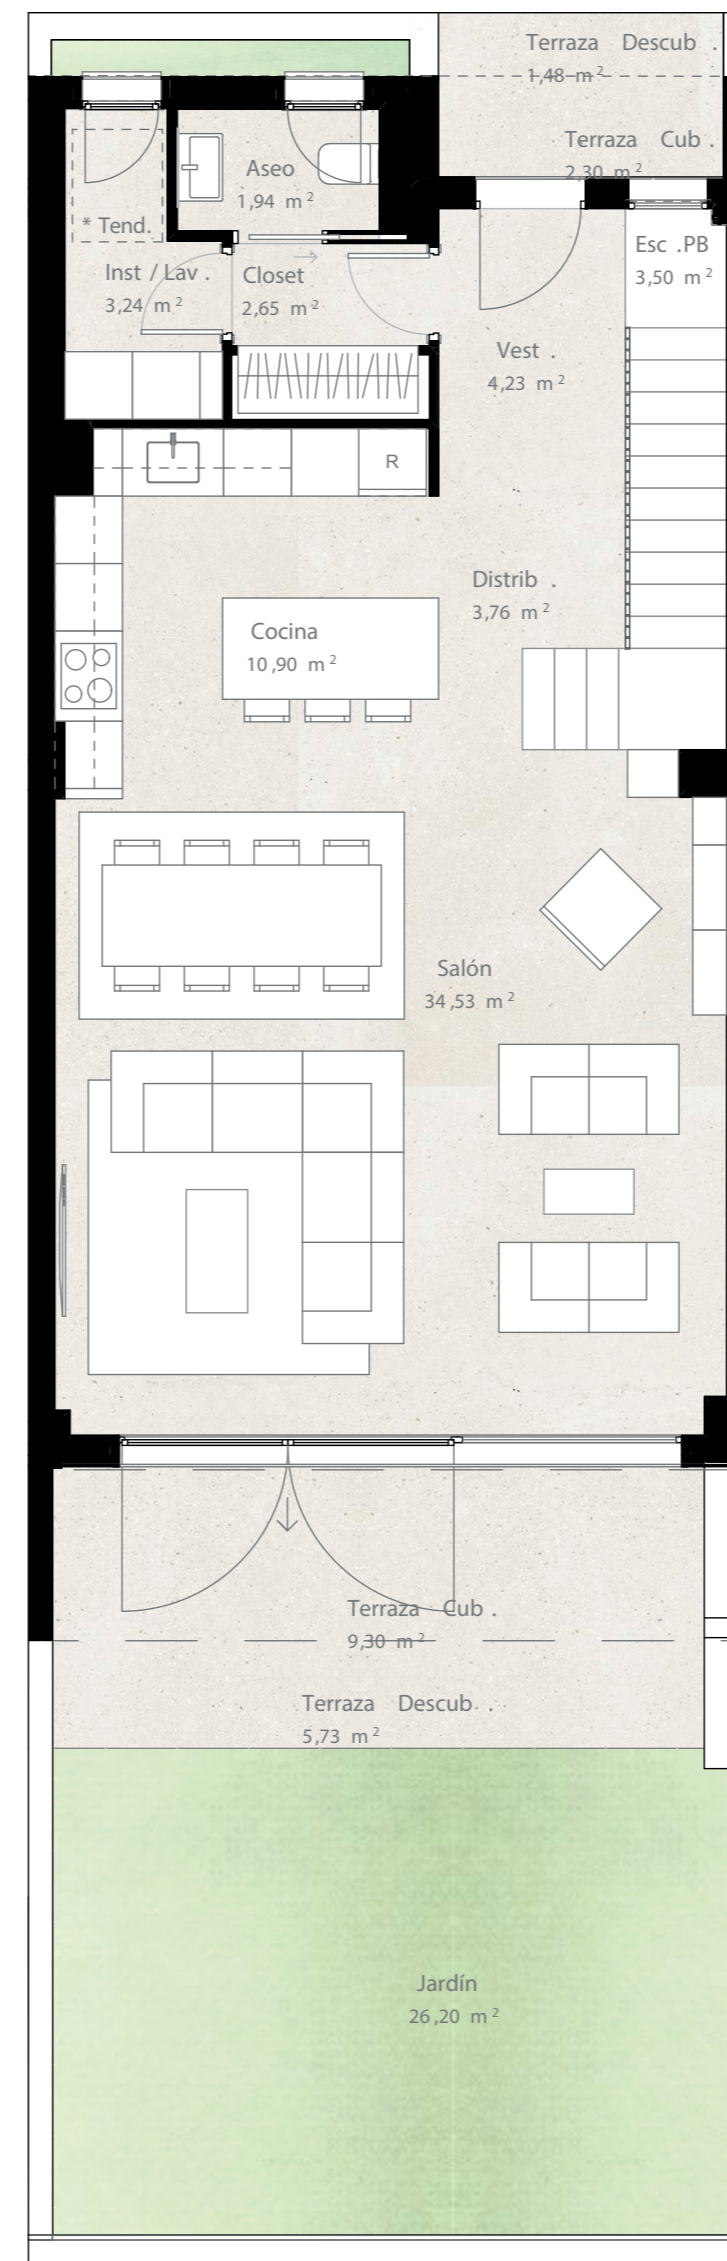

PLANTA BAJA

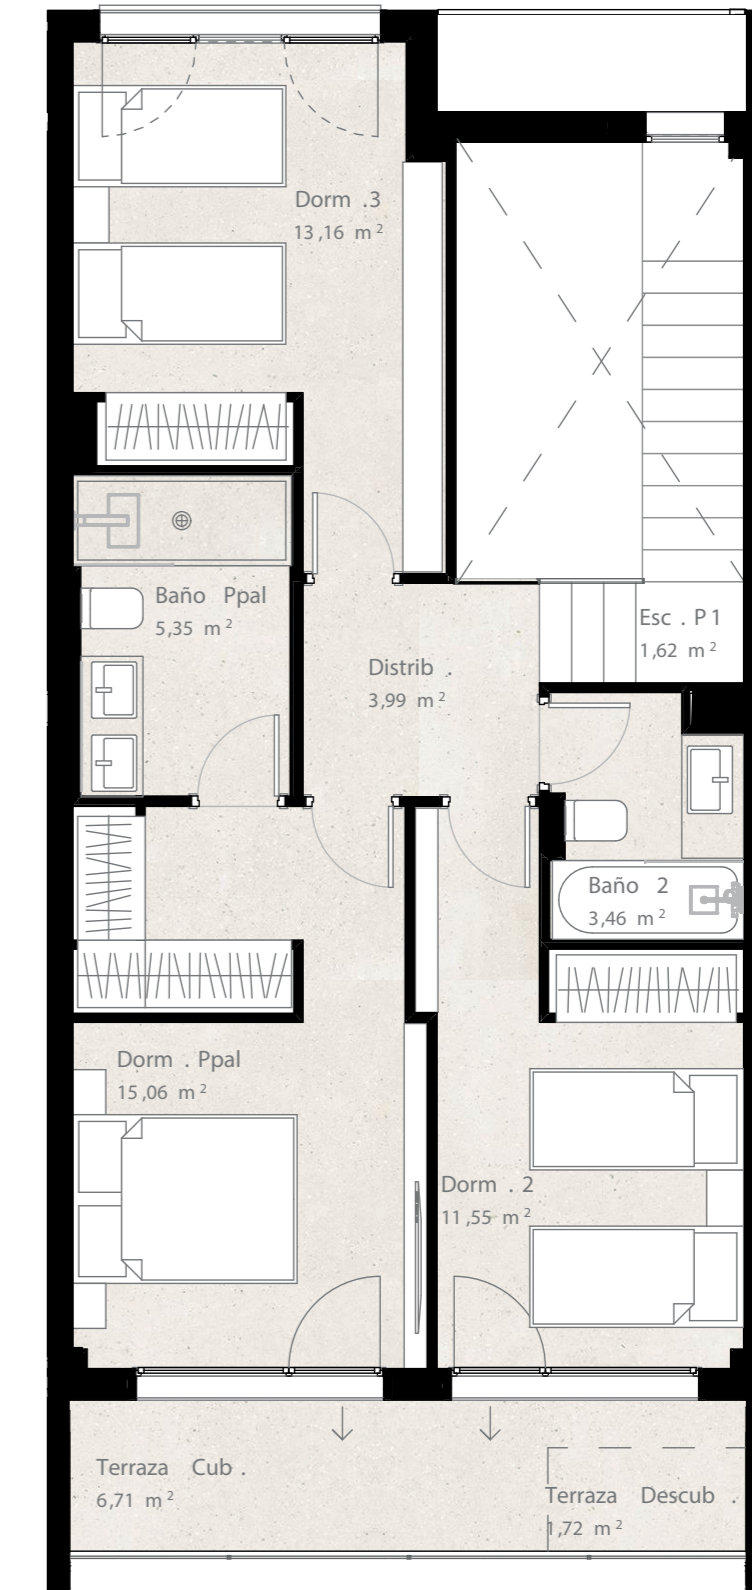

PLANTA PRIMERA



E : 1:125

