
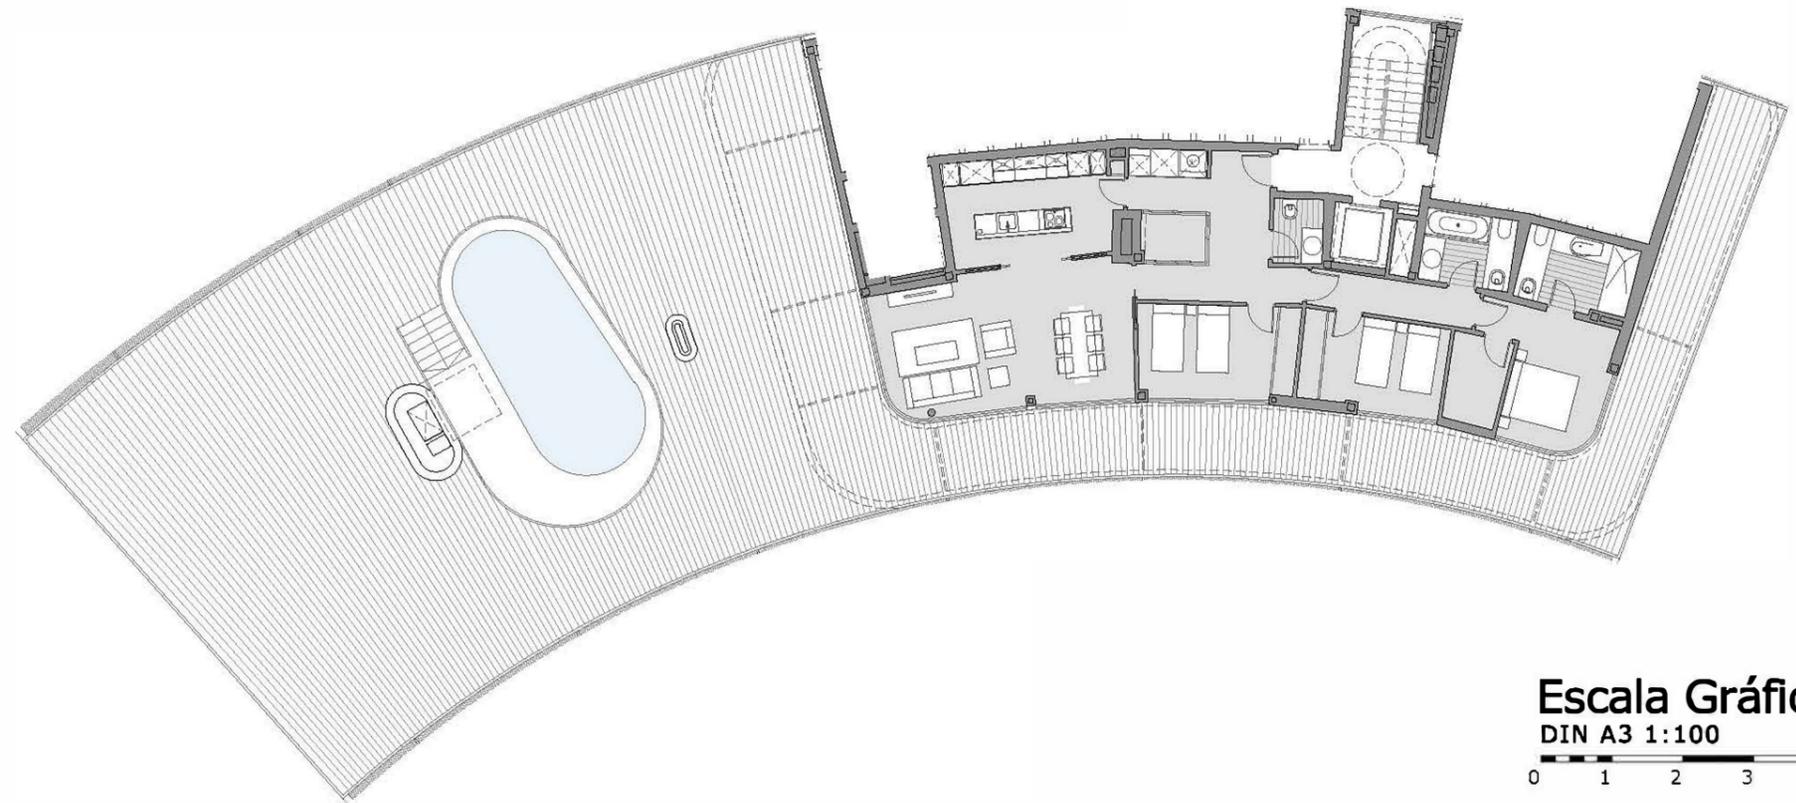


VIVIENDA TIPO B23-3H-2
BLOQUE 2 PORTAL 3 PLANTA 3 LETRA A

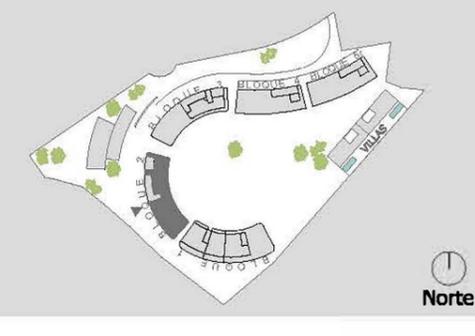

Escala Gráfica
DIN A3 1:100
0 1 2 3 4 5m

Cuadro de superficies:

	Superficies de proyecto	Decreto 218/2005
Superficie Útil	109,2 m ²	120,1 m ²
Superficie Construida	133,1 m ²	151,9 m ²
Superficie Construida (Con parte prop. zonas comunes)	155,8 m ²	
Superficie Terrazas (Incluye jardín en plantas bajas)	356,2 m ²	

Las superficies indicadas están calculadas con respecto al Decreto 218/2005 de Información al consumidor en la compraventa y arrendamiento de viviendas