

# Middel Views




LA LADERA.FUENGIROLA

## Bloque 1 Esc. 1 PT-B 2D



SUPERFÍCIES APROXIMADAS		m <sup>2</sup>
Superficie útil interior		74.12
Superficie construida interior		84.67
Superficie construida exterior		26.43
Superficie construida ppZC		121.56
DECRETO 218/2005		m <sup>2</sup>
Sup. útil		81.53
Sup. construida		106.27

## Localización

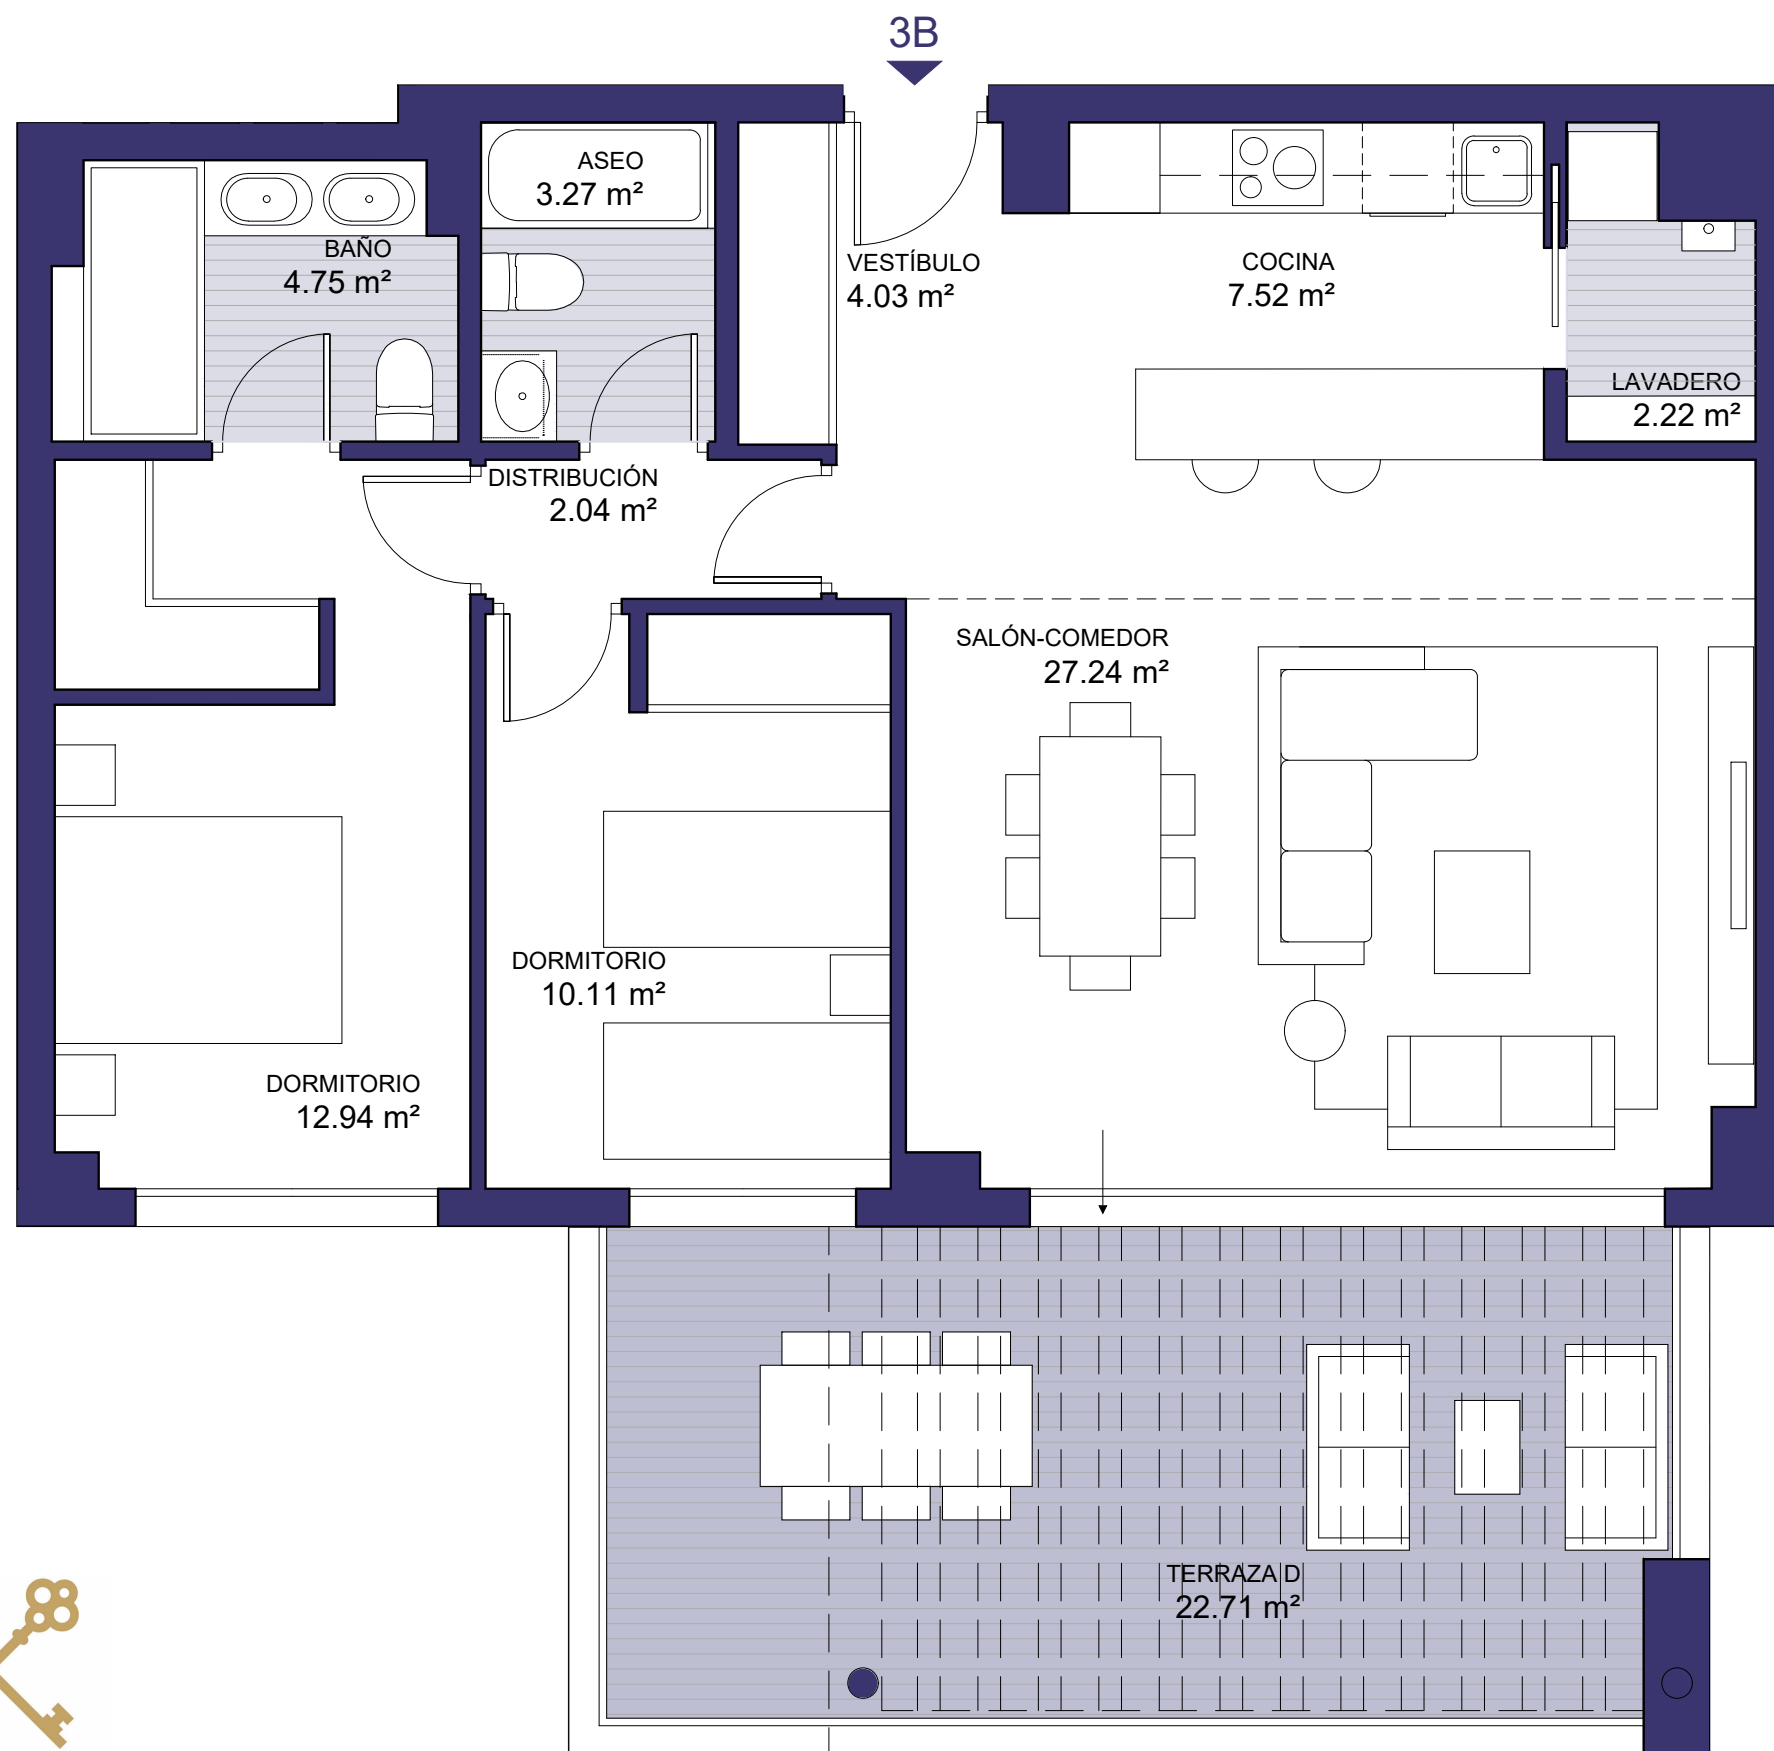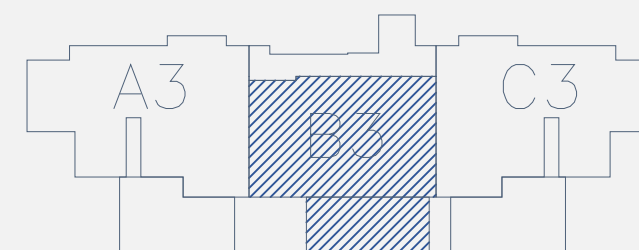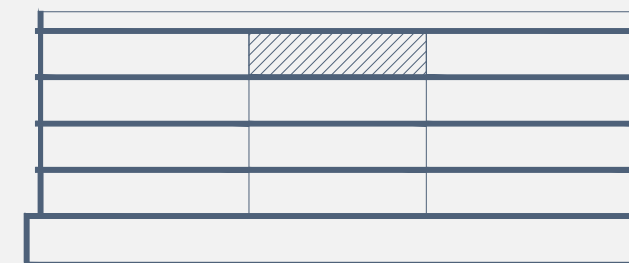

ESCALA GRÁFICA  
0 0.5 1 2 3m

Imágenes no contractuales y meramente ilustrativas sujetas a modificaciones de orden técnico, jurídico o comercial de la dirección facultativa o autoridad competente. Las infografías de las fachadas, elementos comunes y restantes espacios orientativos y podrán ser objeto de verificación o modificación en los proyectos técnicos. El mobiliario de las infografías interiores no está incluido y el equipamiento de las viviendas será el indicado en la correspondiente memoria de calidades. Toda la información y entrega de documentación se hará según lo establecido en el Rea Decreto 515/1989 y demás normas que pudieran complementarlo ya sean de carácter estatal o autonómico.