


IIS

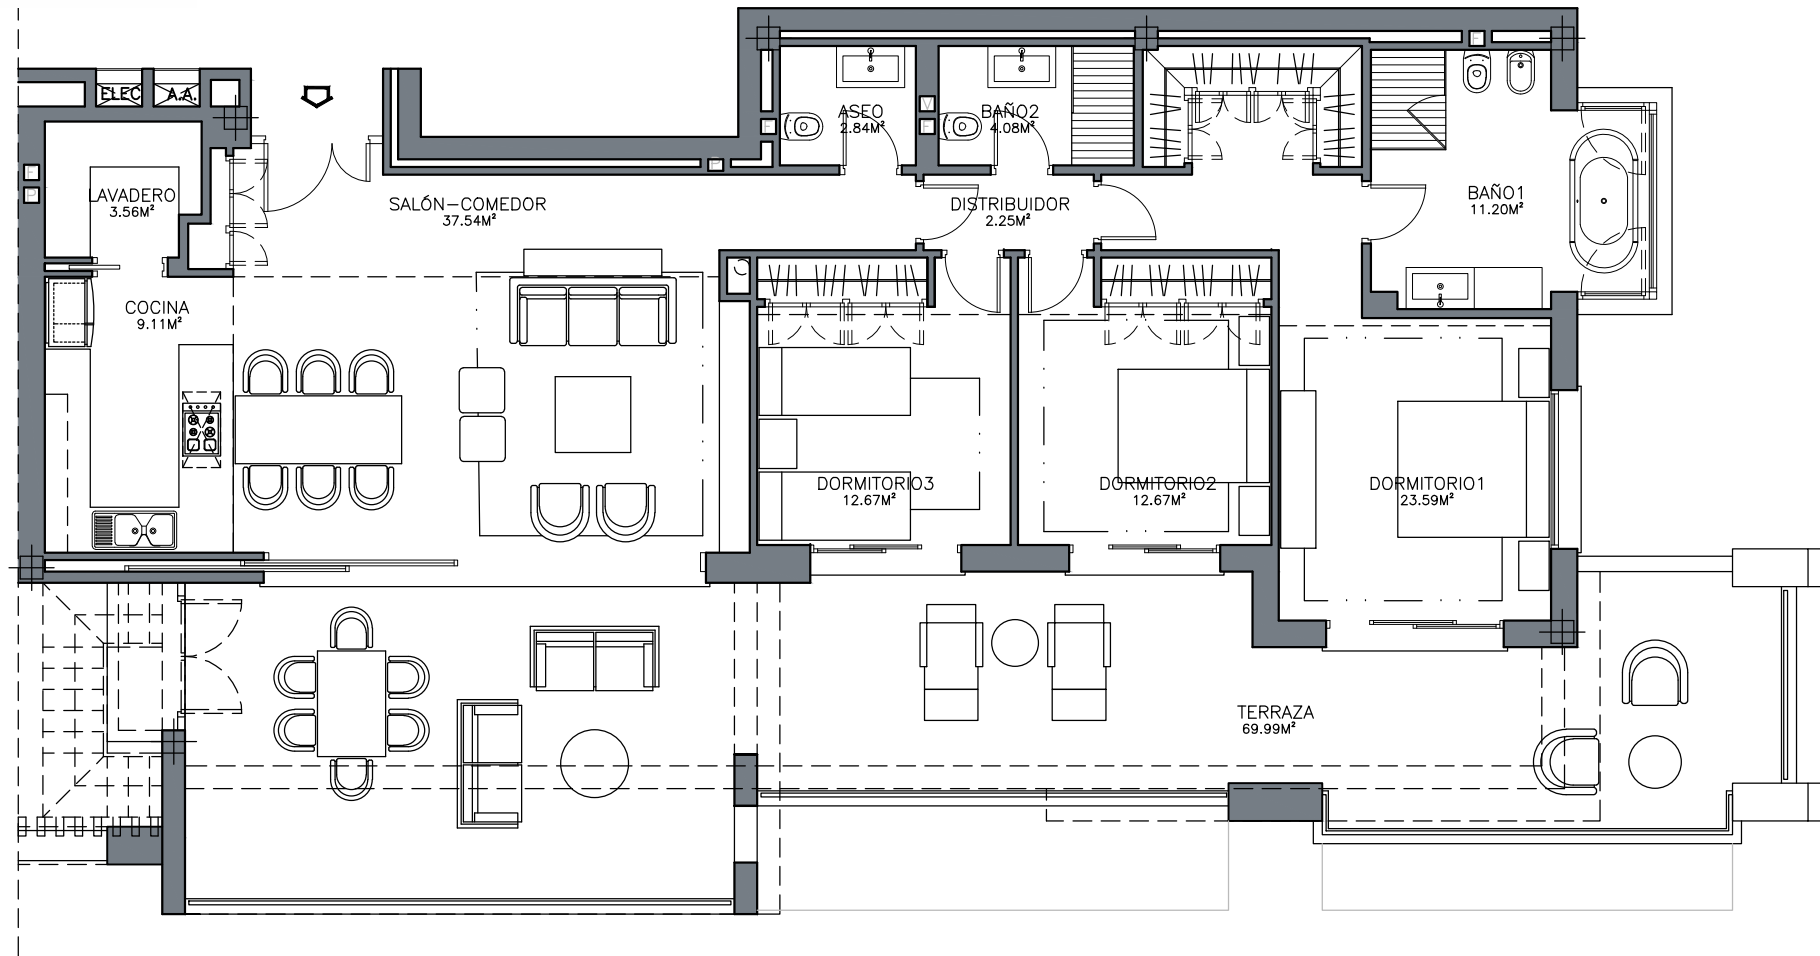

Bloque 1. Vivienda 112 (3D)


Total superficie construida	146.90m ²
Total superficie útil *	131.46m ²
Total superficie construida + comunes	183.93m ²
Total superficie terraza cubierta	67.38m ²
Total superficie terraza abierta	11.38m ²
Total superficie terrazas	78.76m ²
Total superficie jardín	0.00m ²

* Superficie útil según decreto 218 / 2005

La superficie mostrada en el plano corresponde a superficie útil

	SOLARIUM
	ÁTICO
	PRIMERA
	BAJA

Situación en Parcela

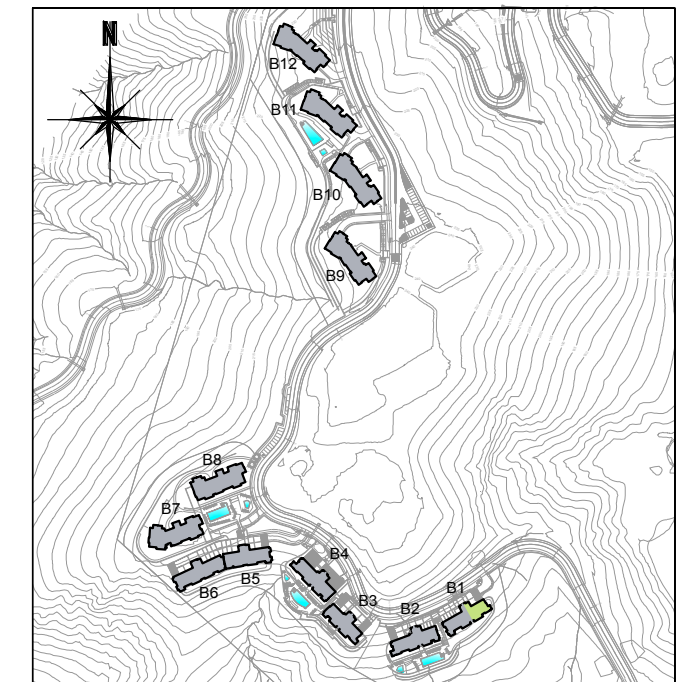

Fecha 09 / 2017

