


#PUREDESIGN

210A

planta baja
bloque2
tipo A

3 dormitorios
2 baños
Terraza
Superficie útil 111,30 m²

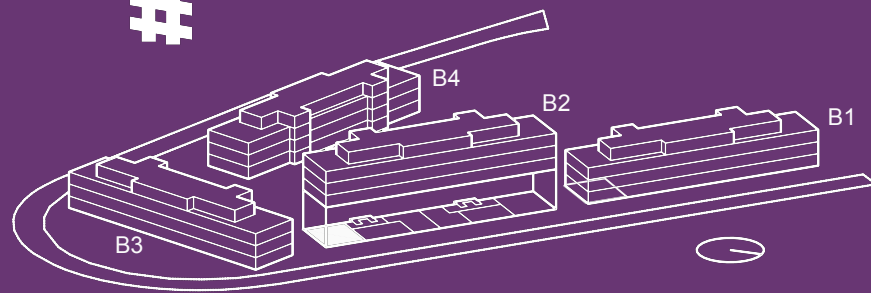

ipanema



SUPERFICIES APROXIMADAS

	Sup. de proyecto	Decreto 218/2005
Superficie útil interior	79,20 m ²	
Superficie de terraza	32,10 m ²	
Total superficie útil (incluye útil interior y útil terrazas)	111,30 m ²	87,12 m ²
Total superficie construida (incluye construida interior, de terrazas y zona común proporcional)	138,99 m ²	103,08 m ²



Versión: 21/05/2019

El presente plano es un avance de proyecto y es orientativo, no constituye documento contractual; sujeto a modificaciones por exigencias técnicas, jurídicas o administrativas derivadas de la obtención de todos los permisos y licencias reglamentarias, así como por necesidades constructivas o de diseño derivadas del desarrollo del proyecto y de la Dirección de Obra. Las superficies útiles tienen carácter provisional hasta la obtención de la correspondiente Licencia de Obras. La jardinería, el mobiliario urbano y el amueblamiento es ficticio, teniendo validez únicamente a efectos decorativos.

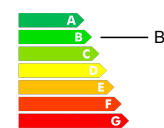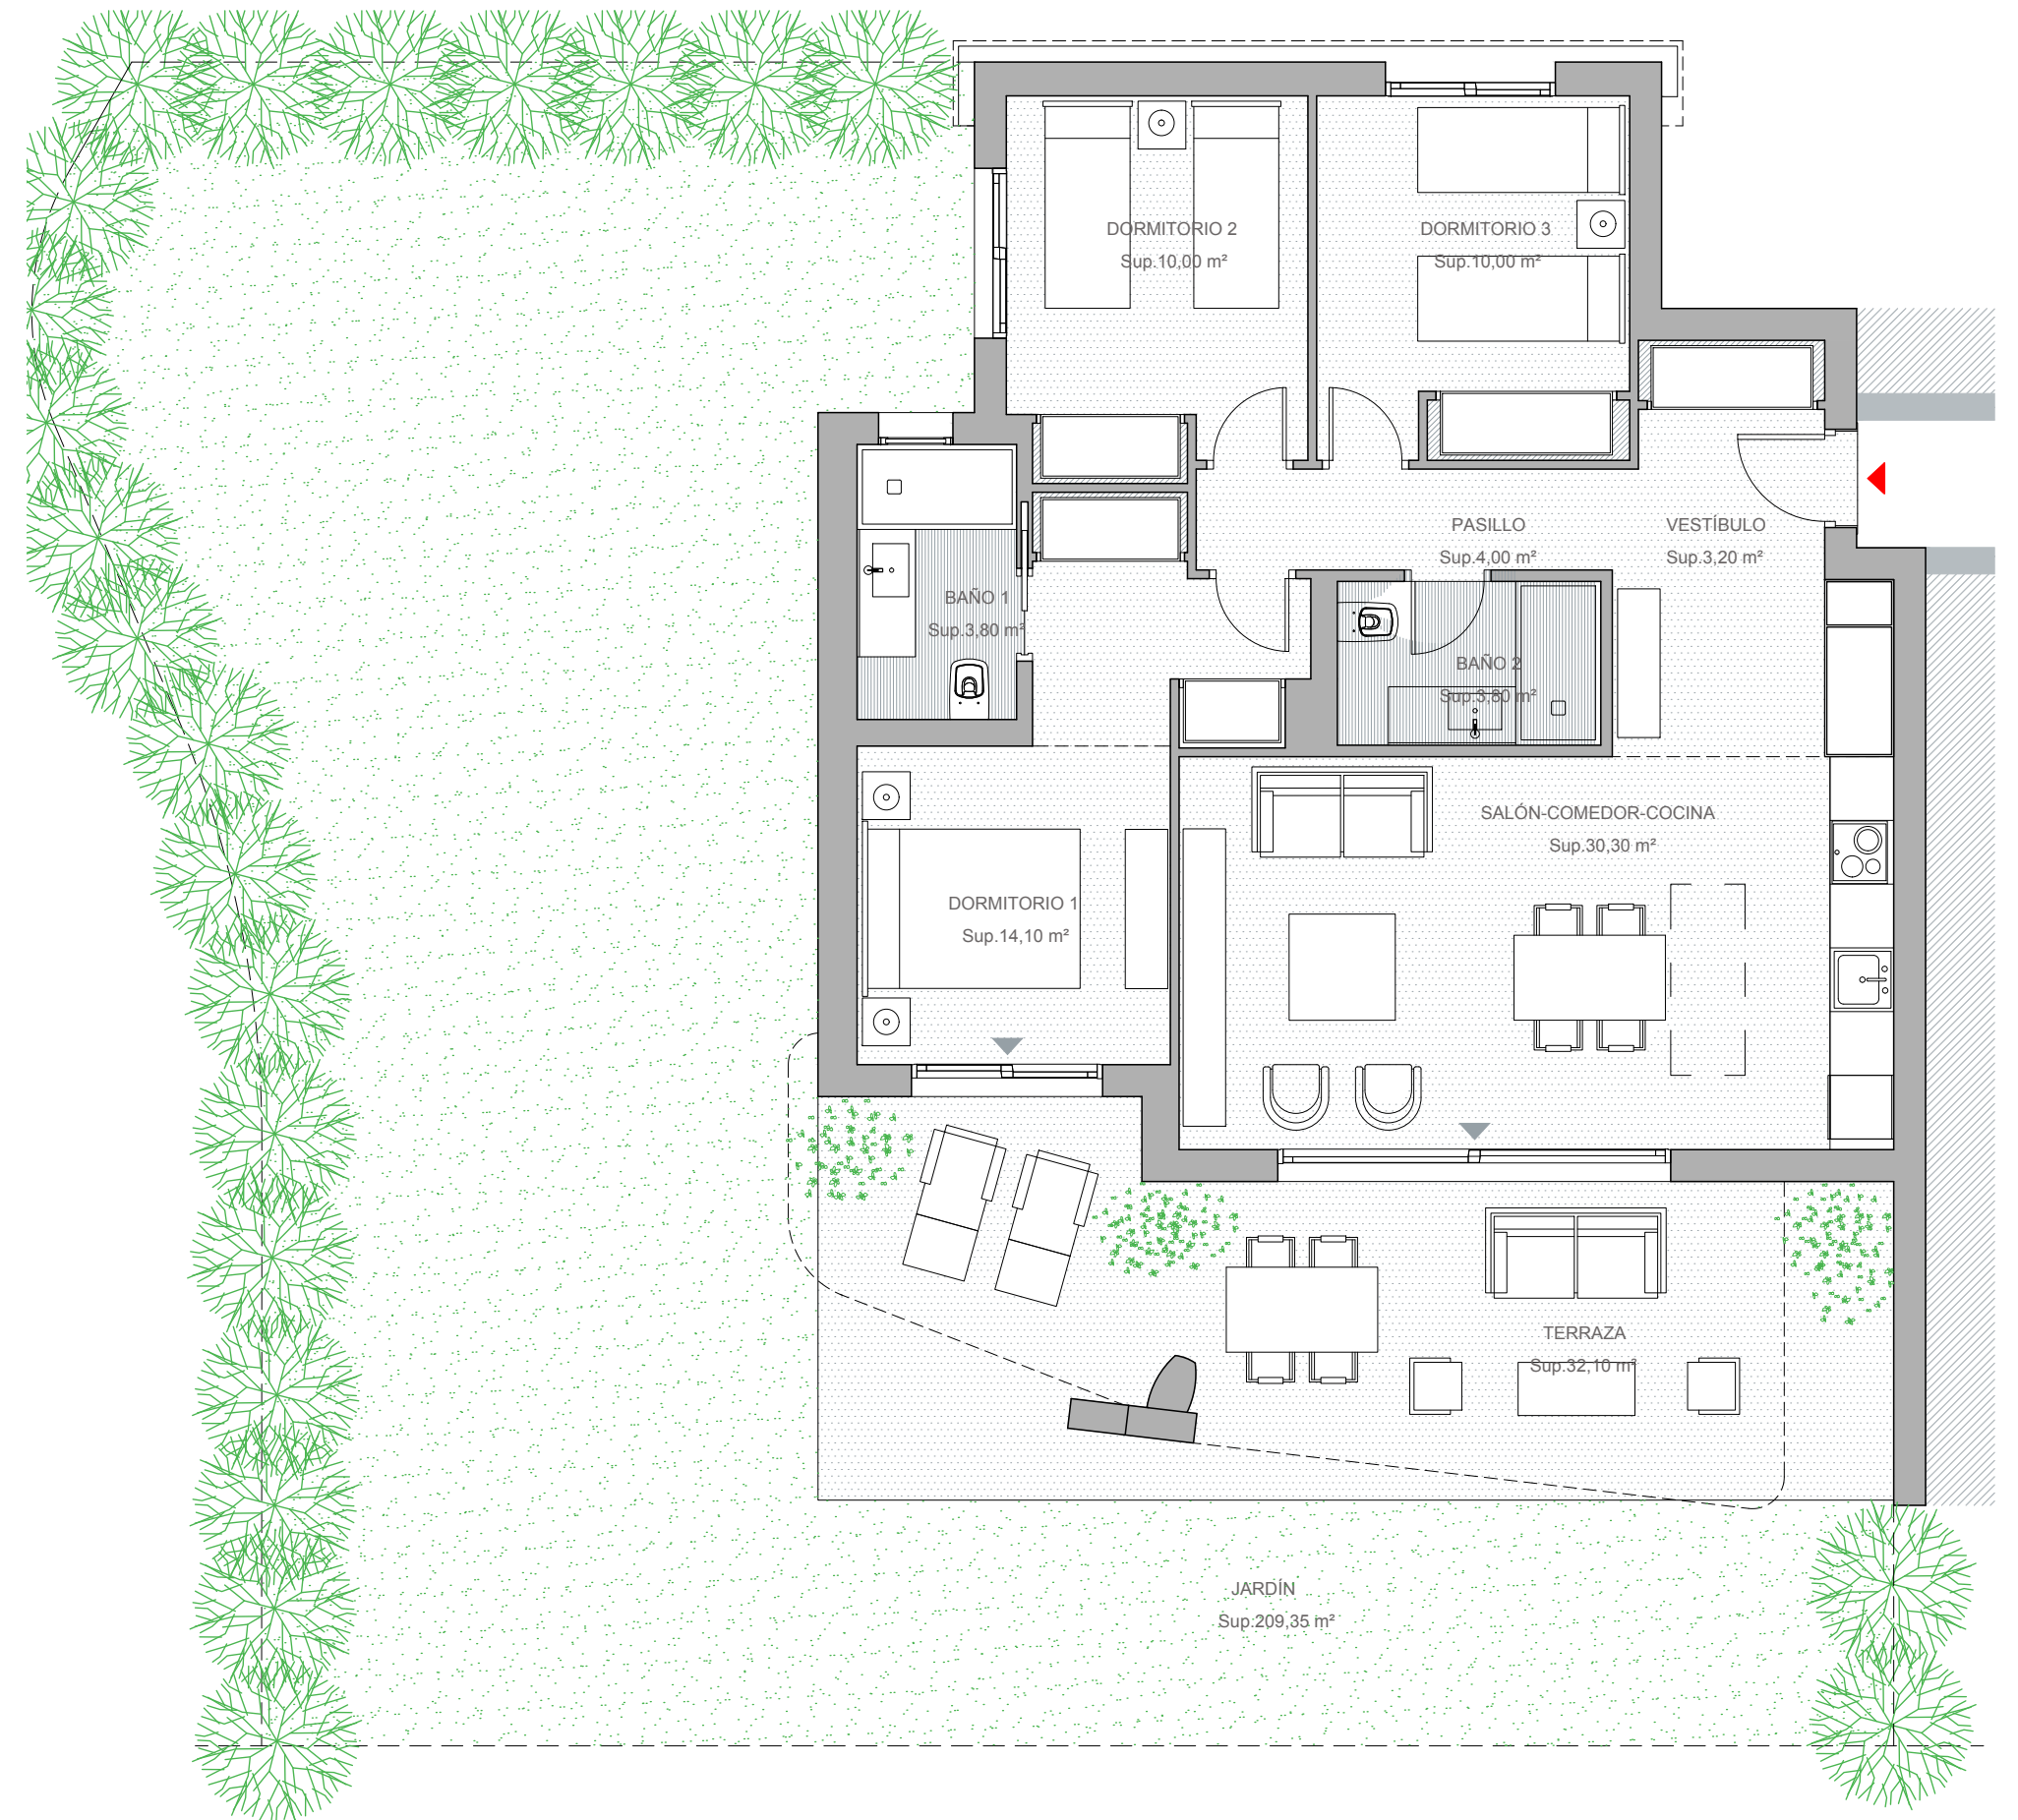

0 0,5 1 2m