


#PUREDESIGN

211C

planta primera
bloque2
tipo H

2 dormitorios
2 baños
Terraza
Superficie útil 86,00 m²

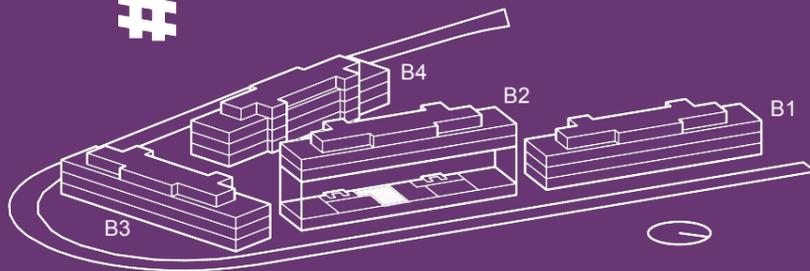

ipánema



SUPERFICIES APROXIMADAS

	Sup. de proyecto	Decreto 218/2005
Superficie útil interior	68,70 m ²	
Superficie de terraza	17,30 m ²	
Total superficie útil (incluye útil interior y útil terrazas)	86,00 m ²	75,57 m ²
Total superficie construida (incluye construida interior, de terrazas y zona común proporcional)	110,76 m ²	89,18m ²



Versión: 21/05/2019

El presente plano es un avance de proyecto y es orientativo, no constituye documento contractual; sujeto a modificaciones por exigencias técnicas, jurídicas o administrativas derivadas de la obtención de todos los permisos y licencias reglamentarios, así como por necesidades constructivas o de diseño derivadas del desarrollo del proyecto y de la Dirección de Obra. Las superficies útiles tienen carácter provisional hasta la obtención de la correspondiente Licencia de Obras. La jardinería, el mobiliario urbano y el amueblamiento es ficticio, teniendo validez únicamente a efectos decorativos.

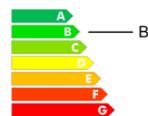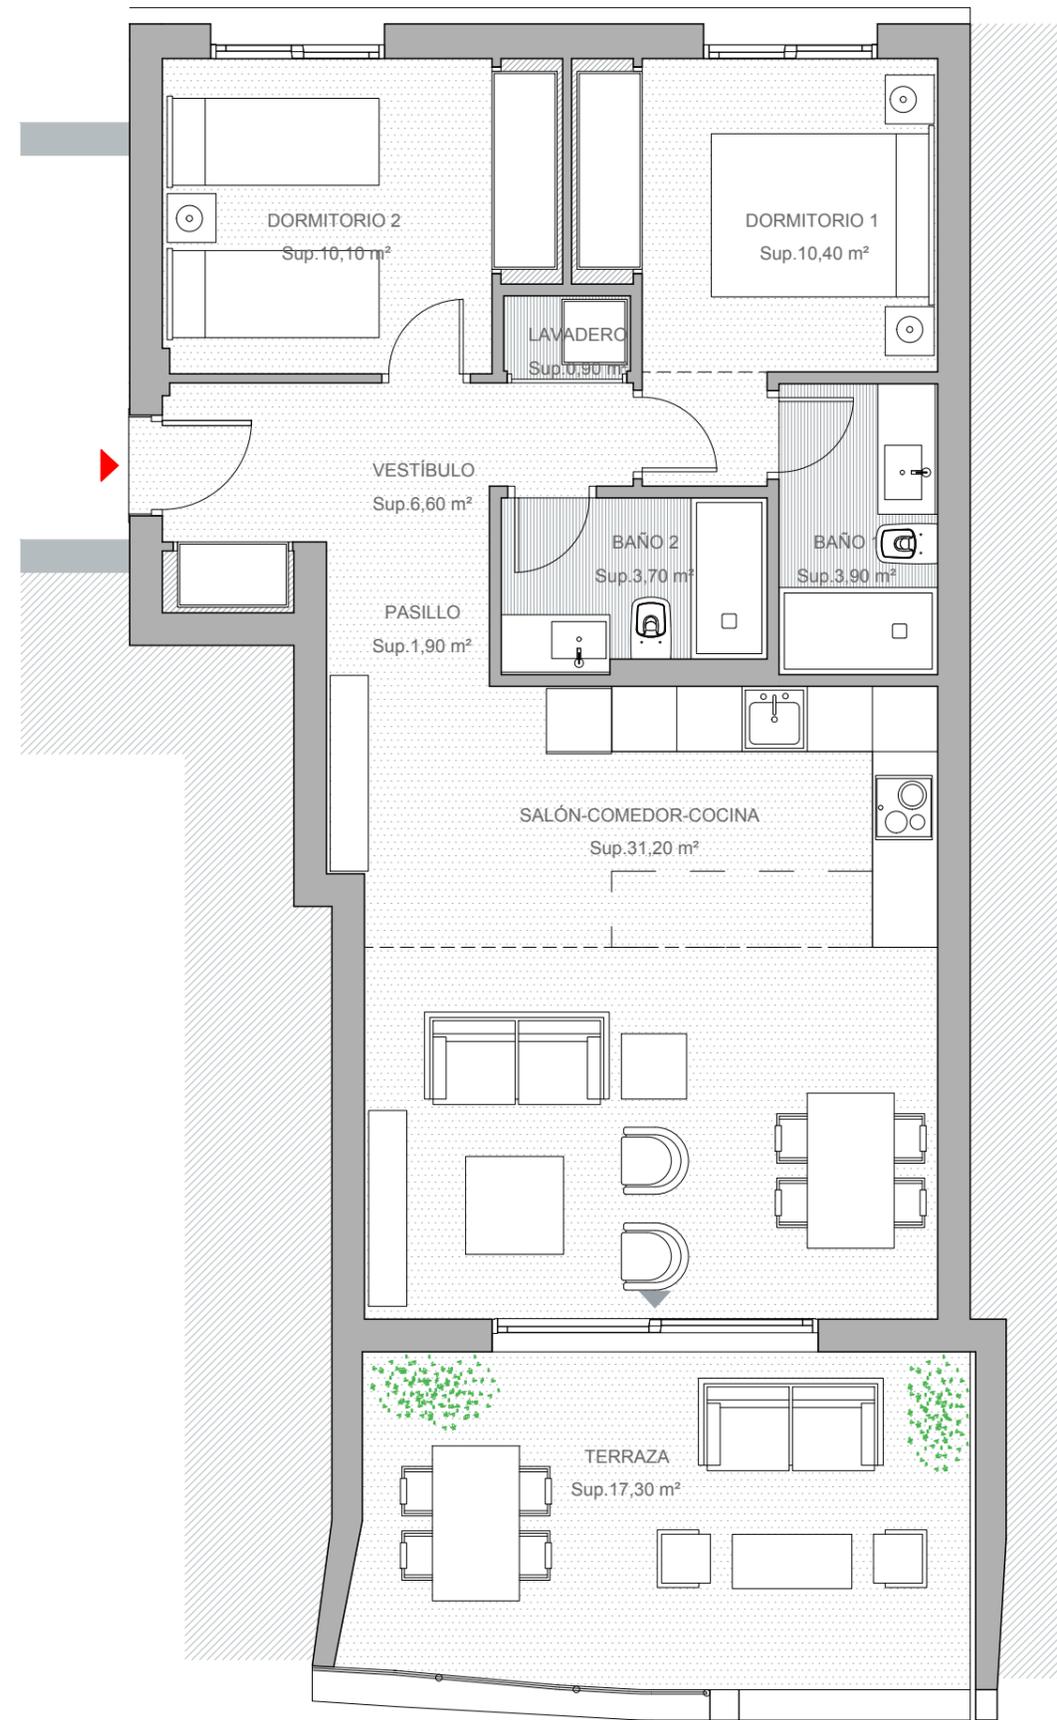

0 0.5 1 2m