


#PUREDESIGN

# 213A

planta ático  
bloque2  
tipo N

2 dormitorios  
2 baños  
Terraza  
Superficie útil 134,20 m<sup>2</sup>

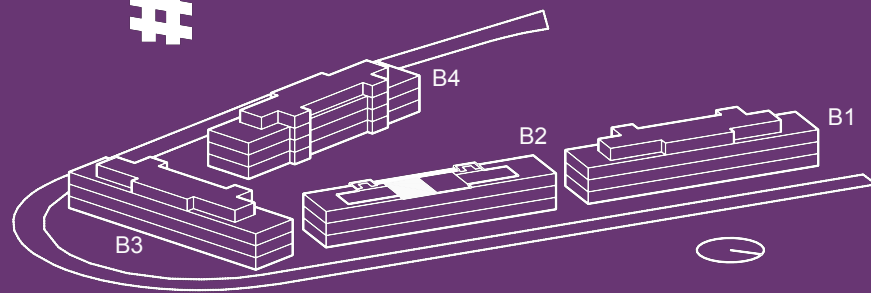

ipánema



### SUPERFICIES APROXIMADAS

	Sup. de proyecto	Decreto 218/2005
Superficie útil interior	67,30 m <sup>2</sup>	
Superficie de terraza	66,90 m <sup>2</sup>	
Total superficie útil (incluye útil interior y útil terrazas)	134,20 m <sup>2</sup>	74,03 m <sup>2</sup>
Total superficie construida (incluye construida interior, de terrazas y zona común proporcional)	169,16 m <sup>2</sup>	90,86 m <sup>2</sup>



Versión: 21/05/2019

El presente plano es un avance de proyecto y es orientativo, no constituye documento contractual; sujeto a modificaciones por exigencias técnicas, jurídicas o administrativas derivadas de la obtención de todos los permisos y licencias reglamentarios, así como por necesidades constructivas o de diseño derivadas del desarrollo del proyecto y de la Dirección de Obra. Las superficies útiles tienen carácter provisional hasta la obtención de la correspondiente Licencia de Obras. La jardinería, el mobiliario urbano y el amueblamiento es ficticio, teniendo validez únicamente a efectos decorativos.

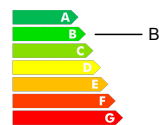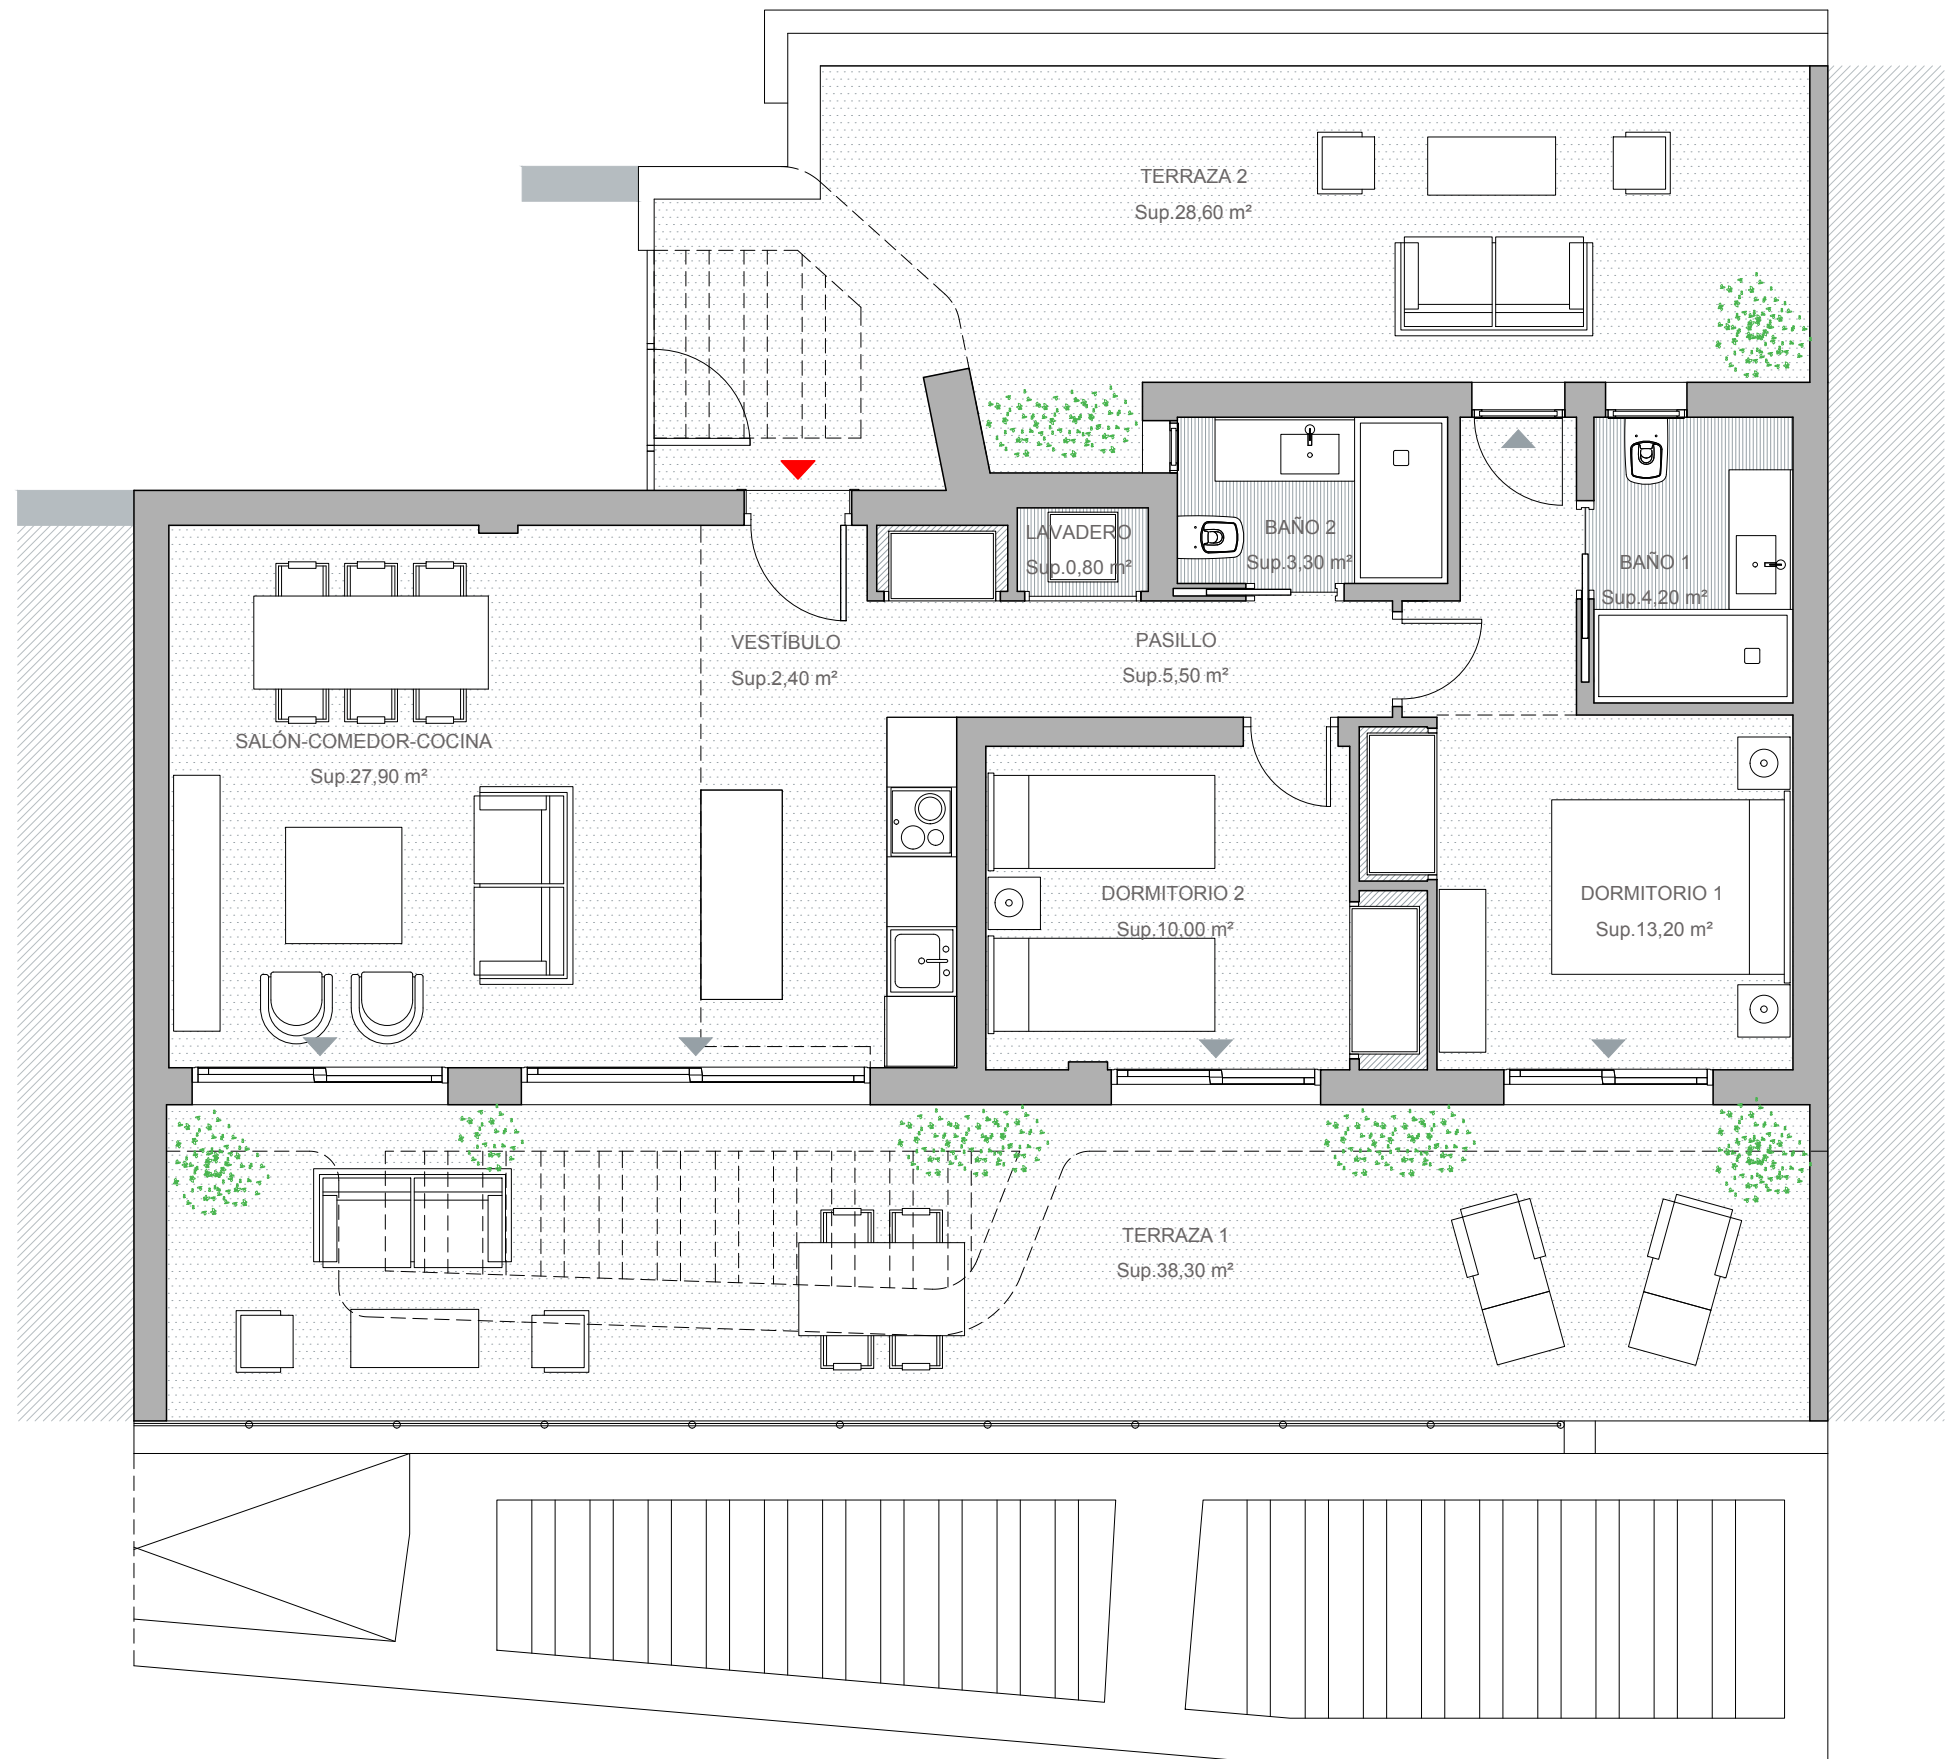

0 0.5 1 2m