




Tipo de vivienda	1.1
Edificio	1
Portal	O1
Planta	Baja
Vivienda	A

Sup. Útiles

BAÑO 2	3.80m ²
BAÑO PRINCIPAL	5.20m ²
COCINA	10.85m ²
DISTRIBUIDOR	2.15m ²
DORMITORIO 2	11.85m ²
DORMITORIO 3	11.25m ²
DORMITORIO PRINCIPAL	17.05m ²
ENTRADA	6.00m ²
SALON-COMEDOR	21.50m ²

Sup. útil	89.65 m²
Sup. útil Dec. 218/2005	98.62 m²
Sup. construida neta	108.29 m²
Sup. construida total	127.00 m²
Sup. Terraza Cubierta	20.72 m²
Sup. Terraza Descubierta	14.25 m²
Sup. Patio Posterior	20.61 m²

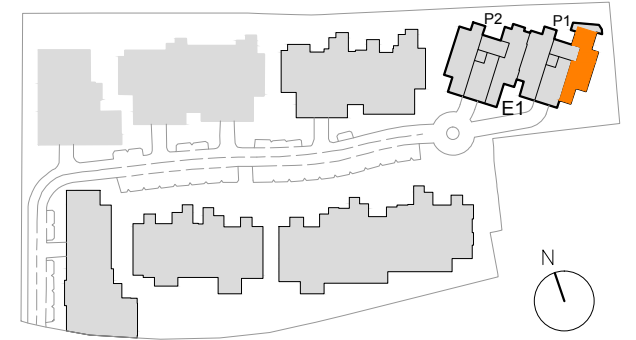

Escala 1:100



Edición 04 - Julio 2017

La información, perspectivas y documentación gráfica que aparece en este plano son orientativas y están sujetas a modificaciones derivadas del proyecto de ejecución y de su construcción. Todo el mobiliario que figura en este plano es orientativo y no forma parte del producto vendido.