


Tipo de vivienda	8.1.1
Edificio	1
Portal	O1
Planta	Segunda
Vivienda	B


Sup. Útiles

BAÑO 2	4.45m ²
BAÑO 3	3.35m ²
BAÑO PRINCIPAL	5.35m ²
COCINA	13.05m ²
DISTRIBUIDOR	10.10m ²
DORMITORIO 2	19.15m ²
DORMITORIO 3	16.90m ²
DORMITORIO PRINCIPAL	20.25m ²
SALON-COMEDOR	41.05m ²

Sup. útil	133.65 m²
Sup. útil Dec. 218/2005	147.02 m²
Sup. construida neta	159.95 m²
Sup. construida total	187.60 m²
Sup. Terraza Descubierta	38.67 m²
Solarium	98.07 m²

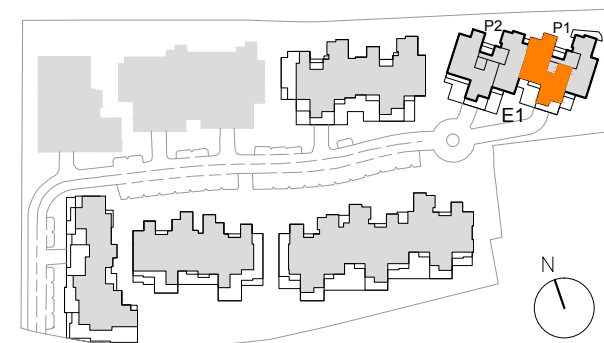

Escala 1:100

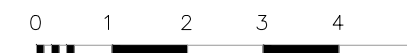

Edición 04 - Julio 2017

La información, perspectivas y documentación gráfica que aparece en este plano son orientativas y están sujetas a modificaciones derivadas del proyecto de ejecución y de su construcción. Todo el mobiliario que figura en este plano es orientativo y no forma parte del producto vendido.