


**PLANTA BAJA VIVIENDA A**

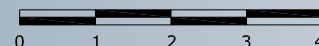

**SUPERFICIES CONSTRUIDAS**

Cerrada (ZZ.CC.)	Terraza Cubierta	Descubierta	
		Terraza descubierta	Jardín
135.36	23.91	19.18	95.66

**SUPERFICIES ÚTILES**

Cerrada	Terraza Cubierta	Descubierta	
		Terraza descubierta	Jardín
85.94	22.82	19.18	85.59



**SUPERFICIES ÚTILES**

Según Decreto
<b>94.53</b>

- Cada vivienda dispone de 1 plaza de aparcamiento con trastero y zonas comunitarias con piscina.
- Plano conforme a proyecto de ejecución sujeto a posibles modificaciones por necesidades técnicas en ejecución de obra, jurídicas, y/o exigencias municipales.
- Todo el mobiliario tiene carácter meramente ilustrativo.
- Las superficies indicadas a continuación están calculadas conforme al decreto 218 / 2005 de Información al Consumidor en la Compraventa y Arrendamiento de Viviendas en Andalucía.



MONTERREY  
RESIDENCIAL

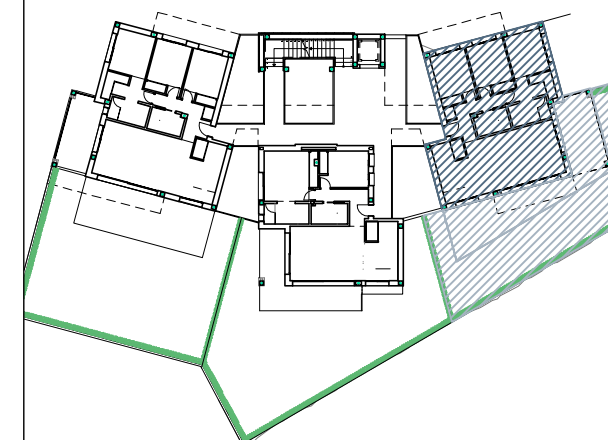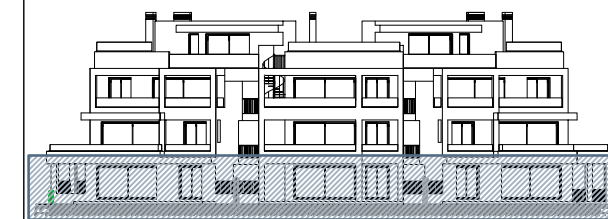

**PLAZA GARAJE Y TRASTERO 3  
VIVIENDA BAJO A**

**SUPERFICIE CONSTRUIDA CON ZZCC:**

PLAZA GARAJE = 49.18m<sup>2</sup>


TRASTERO 3 = 9.86m<sup>2</sup>

**SUPERFICIE ÚTIL:**

PLAZA GARAJE = 12.50m<sup>2</sup>

TRASTERO = 8.12m<sup>2</sup>

- Cada vivienda dispone de 1 plaza de aparcamiento con trastero y zonas comunitarias con piscina.
- Plano conforme a proyecto de ejecución sujeto a posibles modificaciones por necesidades técnicas en ejecución de obra, jurídicas, y/o exigencias municipales.
- Todo el mobiliario tiene carácter meramente ilustrativo.
- Las superficies indicadas a continuación están calculadas conforme al decreto 218 / 2005 de Información al Consumidor en la Compraventa y Arrendamiento de Viviendas en Andalucía.

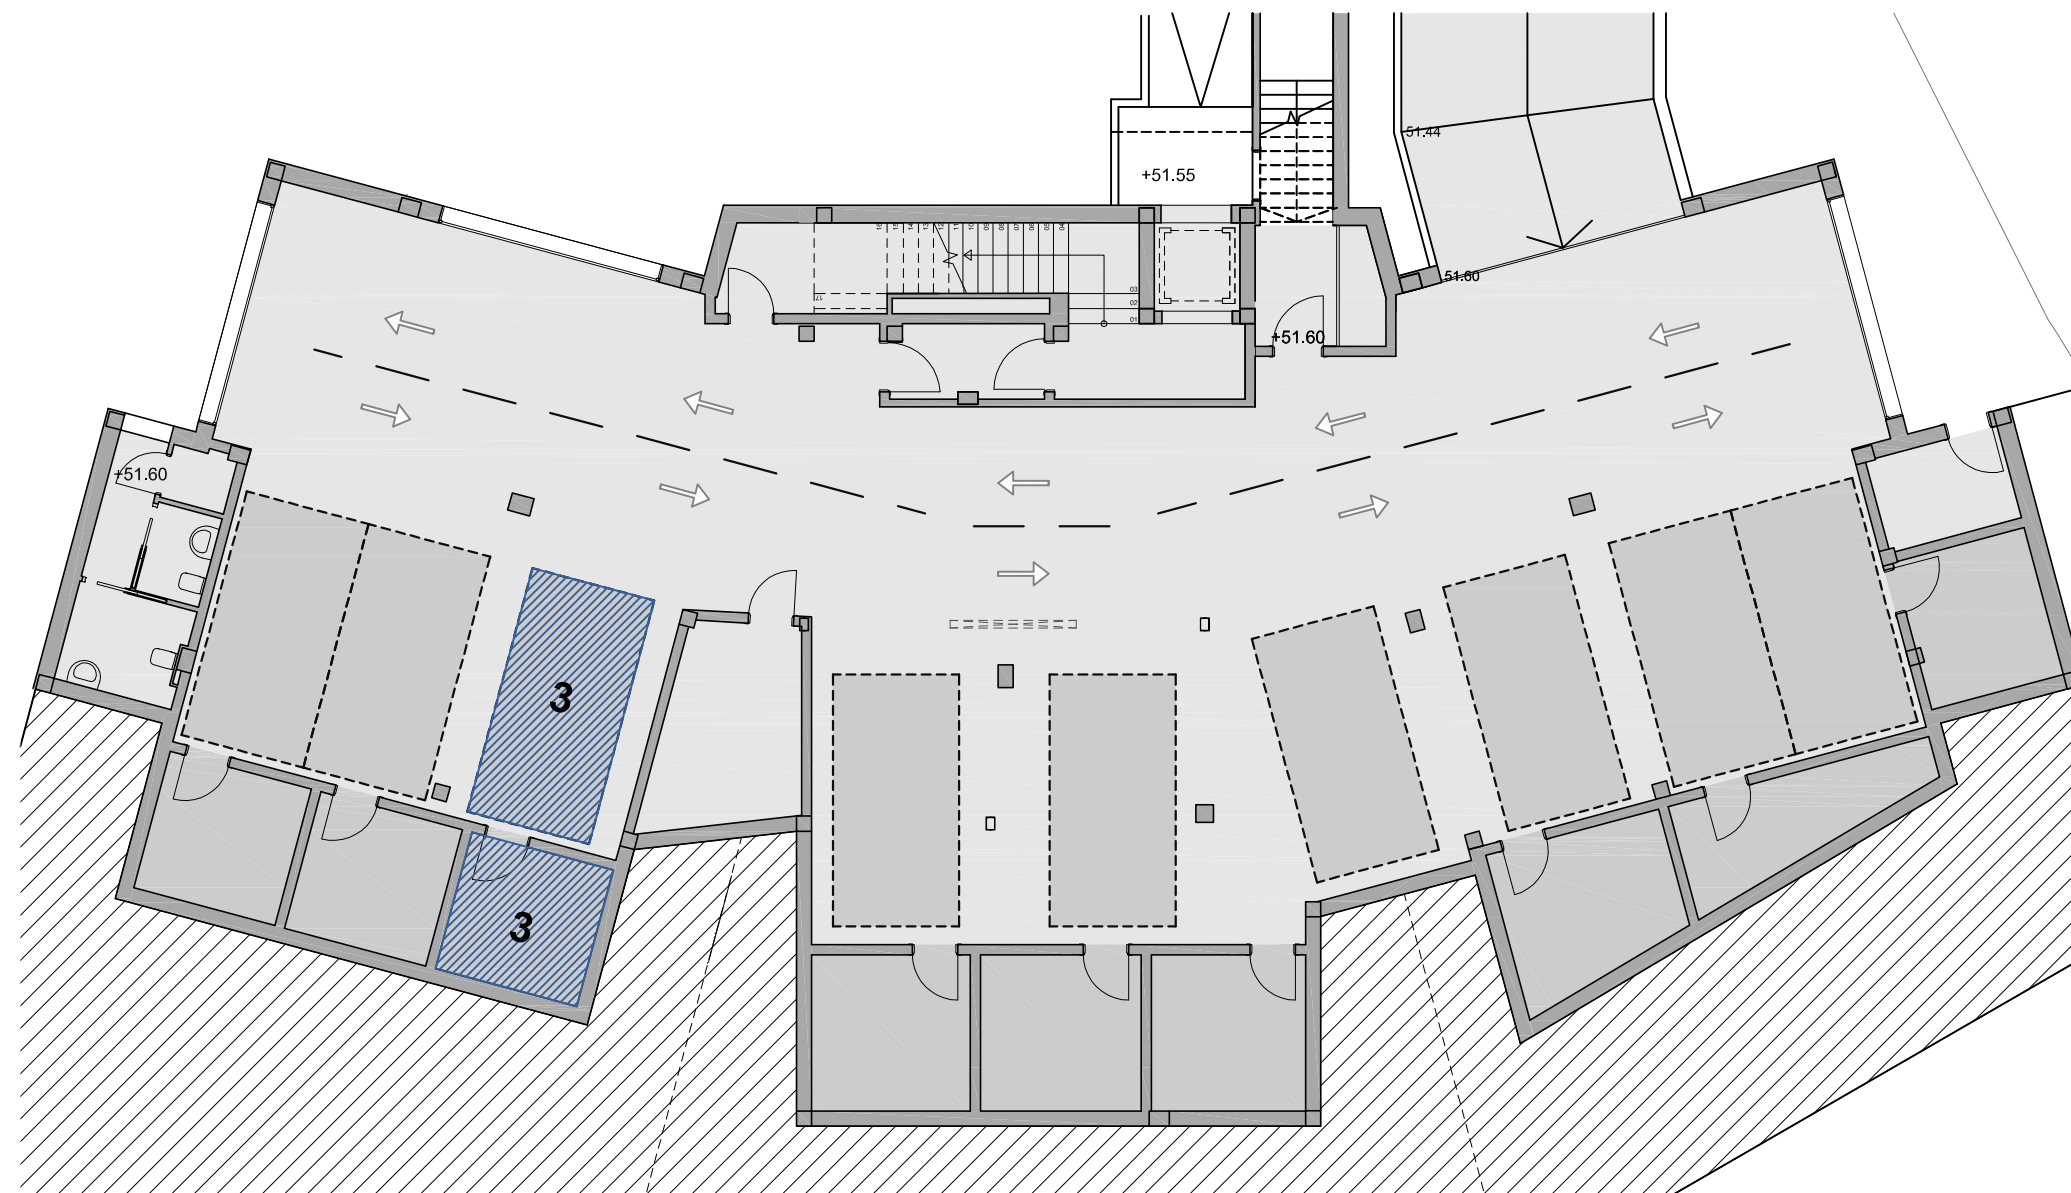

PLANTA SÓTANO

