

VIVIENDA


A-408

PORTAL A
PLANTA 4
PUERTA 08


2 Dormitorios

SUPERFICIES

R	Recibidor	2,35	m ²
CI	Closet	1,27	m ²
E/C/K	Estar-Comedor-Cocina	25,56	m ²
D1	Dormitorio Principal	14,13	m ²
D2	Dormitorio 2	10,51	m ²
D3	Dormitorio 3	0,00	m ²
B1	Baño principal	4,83	m ²
B2	Baño secundario	4,44	m ²
P	Pasillo-distribuidor	2,90	m ²
Li	Lavadero Interior	0,00	m ²
Ac	Aseo de cortesía	0,00	m ²
Total Superficie Útil Interior		65,99	m ²
Terraza Cubierta		36,99	m ²
Total Superficie Útil		102,98	m²
Terraza Descubierta		0,29	m ²
Total Sup. Construida (con Zona Común)		138,11	m²
Total Útil (BOJA)		72,59	m²
Total Construida (BOJA)		84,11	m²

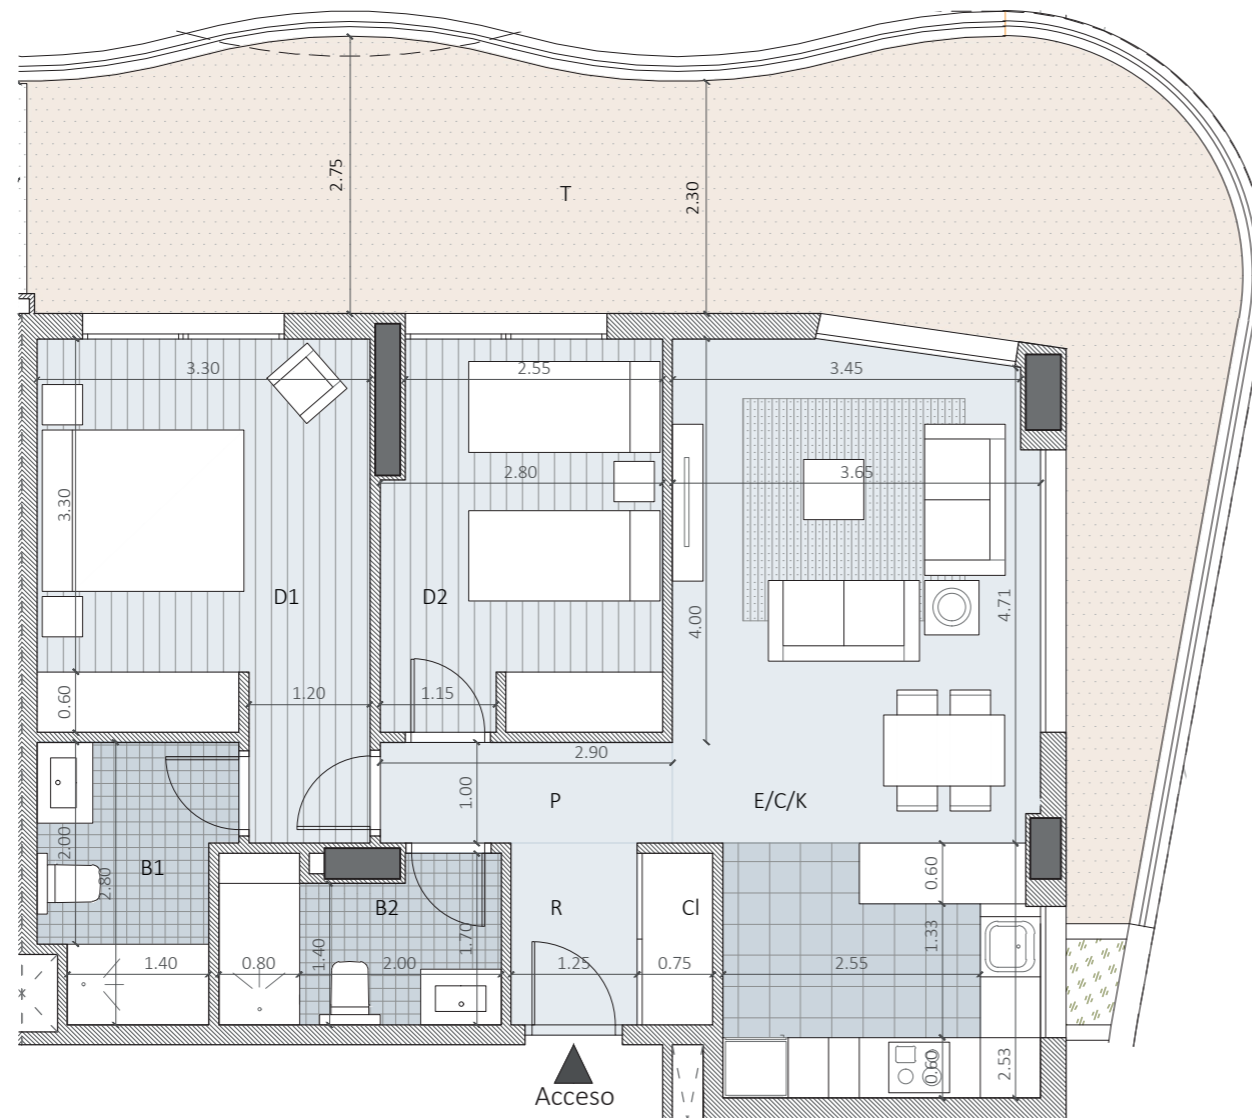

ESCALA 1/75

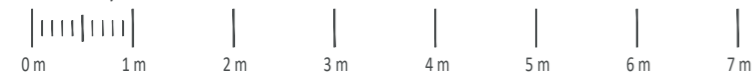

• El presente documento es de carácter informativo y podrá experimentar variaciones por exigencias técnicas, jurídicas y/o exigencias municipales. Todo el mobiliario, incluido el de la cocina, es meramente informativo. Los giros de puertas y la distribución de aparatos sanitarios no son vinculantes. Las superficies expresadas son aproximadas, pudiendo experimentar modificaciones por razones de índole técnica en el desarrollo de ejecución de las obras.

• *Nota: La superficie útil según el D.I.A. (Documento Informativo Abreviado), establecido en el Decreto 218/2005, se define como la superficie del suelo interior de la vivienda y el 50% de espacios exteriores privados (limitándose al 10% de la útil interior).