


VIVIENDA  
1 Dormitorio


B-104

PORTAL B  
PLANTA 1  
PUERTA 04

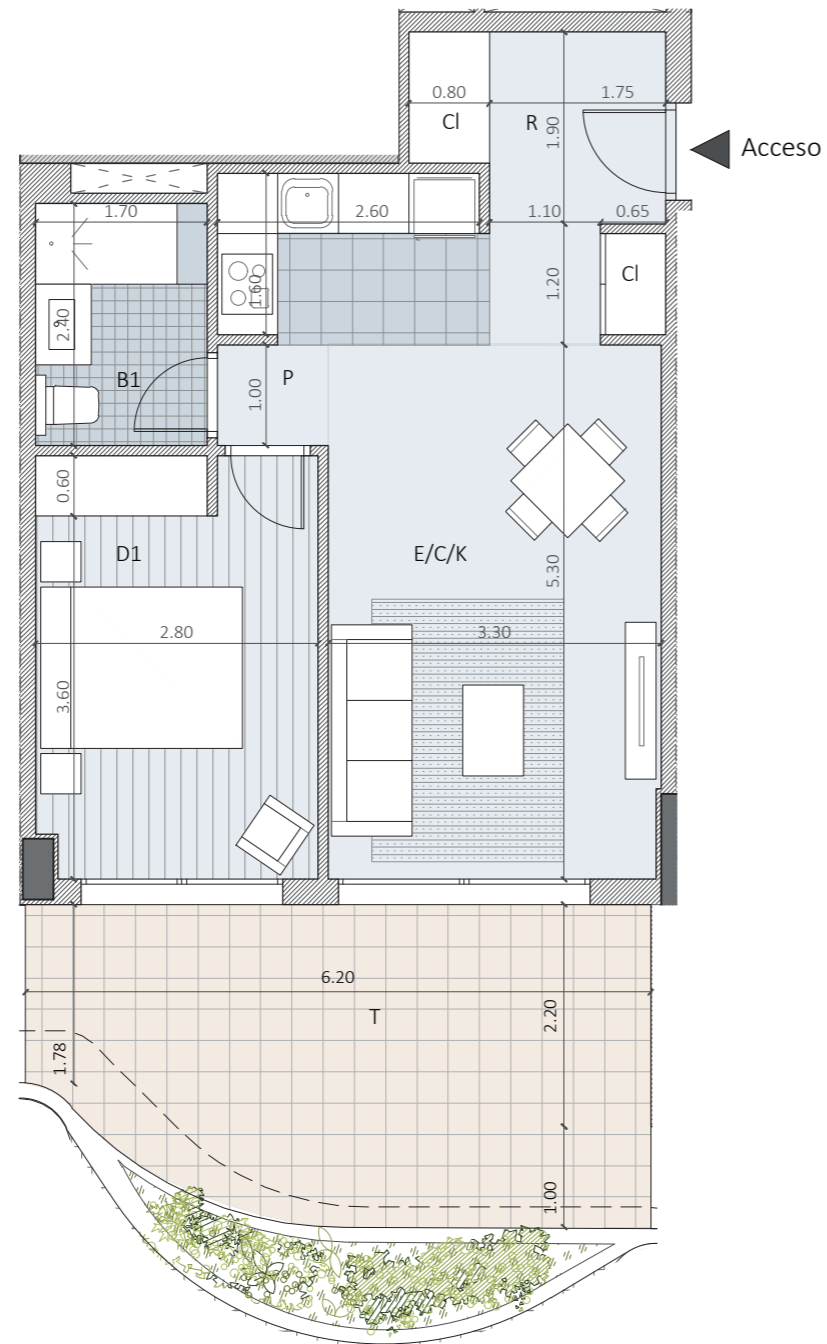


### SUPERFICIES

R	Recibidor	4,74 m <sup>2</sup>
CI	Closet	1,69 m <sup>2</sup>
E/C/K	Estar-Comedor-Cocina	21,91 m <sup>2</sup>
D1	Dormitorio Principal	11,60 m <sup>2</sup>
D2	Dormitorio 2	0,00 m <sup>2</sup>
D3	Dormitorio 3	0,00 m <sup>2</sup>
B1	Baño principal	4,08 m <sup>2</sup>
B2	Baño secundario	0,00 m <sup>2</sup>
P	Pasillo-distribuidor	1,10 m <sup>2</sup>
Li	Lavadero Interior	0,00 m <sup>2</sup>
Ac	Aseo de cortesía	0,00 m <sup>2</sup>
Total Superficie Útil Interior		45,12 m <sup>2</sup>
Terraza Cubierta		14,48 m <sup>2</sup>
<b>Total Superficie Útil</b>		<b>59,60 m<sup>2</sup></b>
Terraza Descubierta		3,72 m <sup>2</sup>
<b>Total Sup. Construida (con Zona Común)</b>		<b>91,66 m<sup>2</sup></b>
<b>Total Útil (BOJA)</b>		<b>49,63 m<sup>2</sup></b>
<b>Total Construida (BOJA)</b>		<b>57,65 m<sup>2</sup></b>

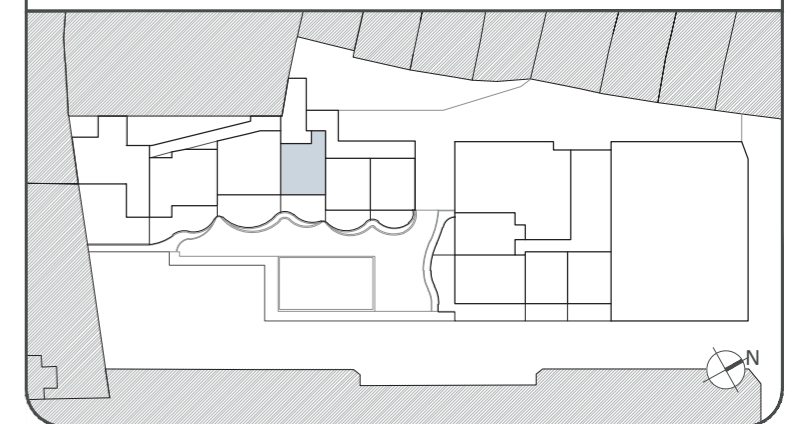

ESCALA 1/75

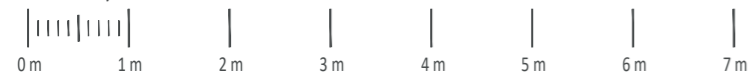

- El presente documento es de carácter informativo y podrá experimentar variaciones por exigencias técnicas, jurídicas y/o exigencias municipales. Todo el mobiliario, incluido el de la cocina, es meramente informativo. Los giros de puertas y la distribución de aparatos sanitarios no son vinculantes. Las superficies expresadas son aproximadas, pudiendo experimentar modificaciones por razones de índole técnica en el desarrollo de ejecución de las obras.
- \*Nota: La superficie útil según el D.I.A. (Documento Informativo Abreviado), establecido en el Decreto 218/2005, se define como la superficie del suelo interior de la vivienda y el 50% de espacios exteriores privativos (limitándose al 10% de la útil interior).