

ALYA
MIJAS

V4D.02

VIVIENDA PA 18

Superficie Útil Interior	120,01 m ²
Superficie Útil Exterior Cubierta	0,00 m ²
Superficie Útil Total	120,01 m²
Superficie Útil Exterior Descubierta	132,65 m ²
Superficie Construida con Comunes	143,64 m²

La superficie construida incluye el 100% de los espacios exteriores cubiertos.

Superficies según Decreto 218/2005

Superficie Útil	132,01 m ²
Superficie Construida	158,00 m²



Promueve




Comercializa




Edición 10


Febrero 2022

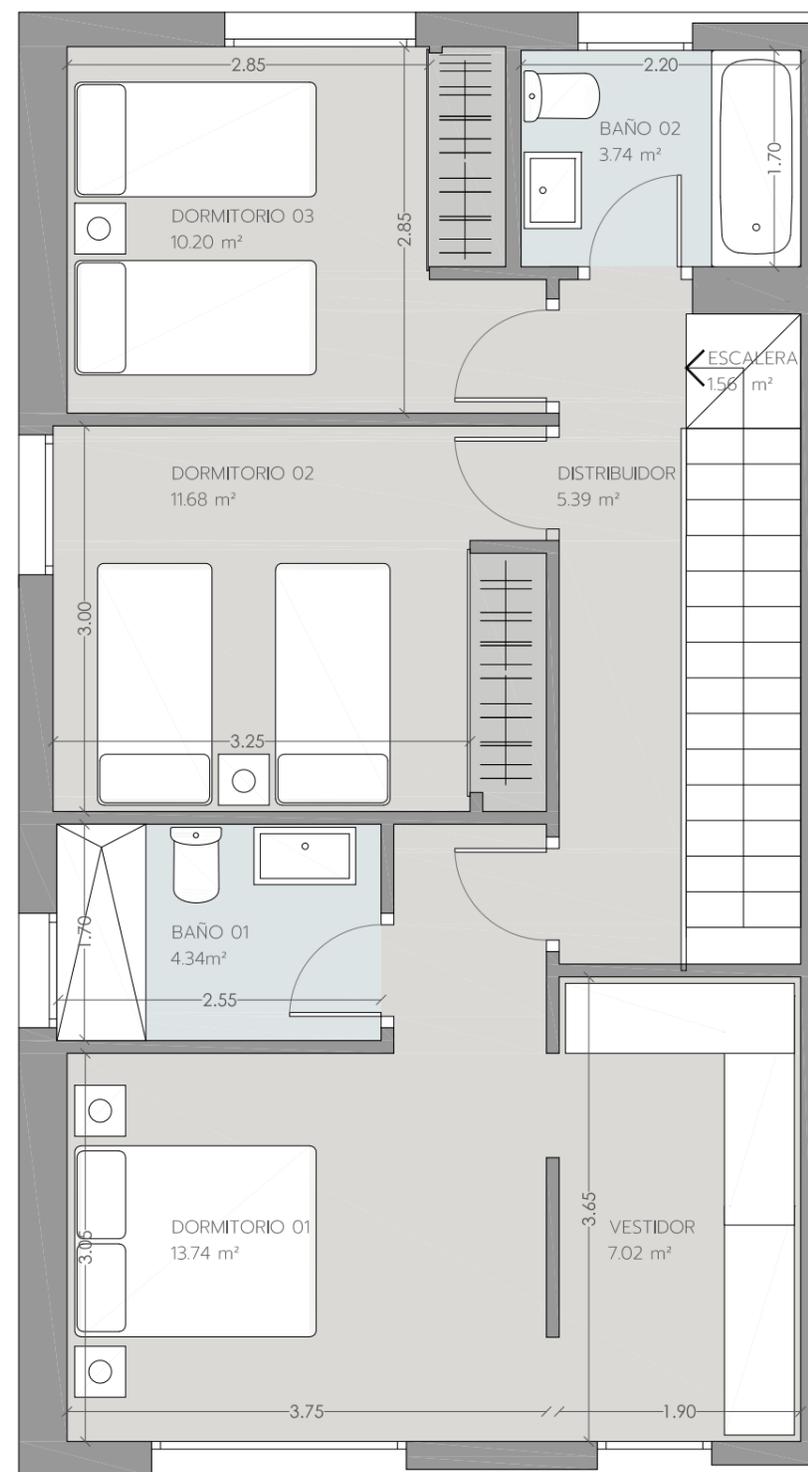

PLANTA PRIMERA

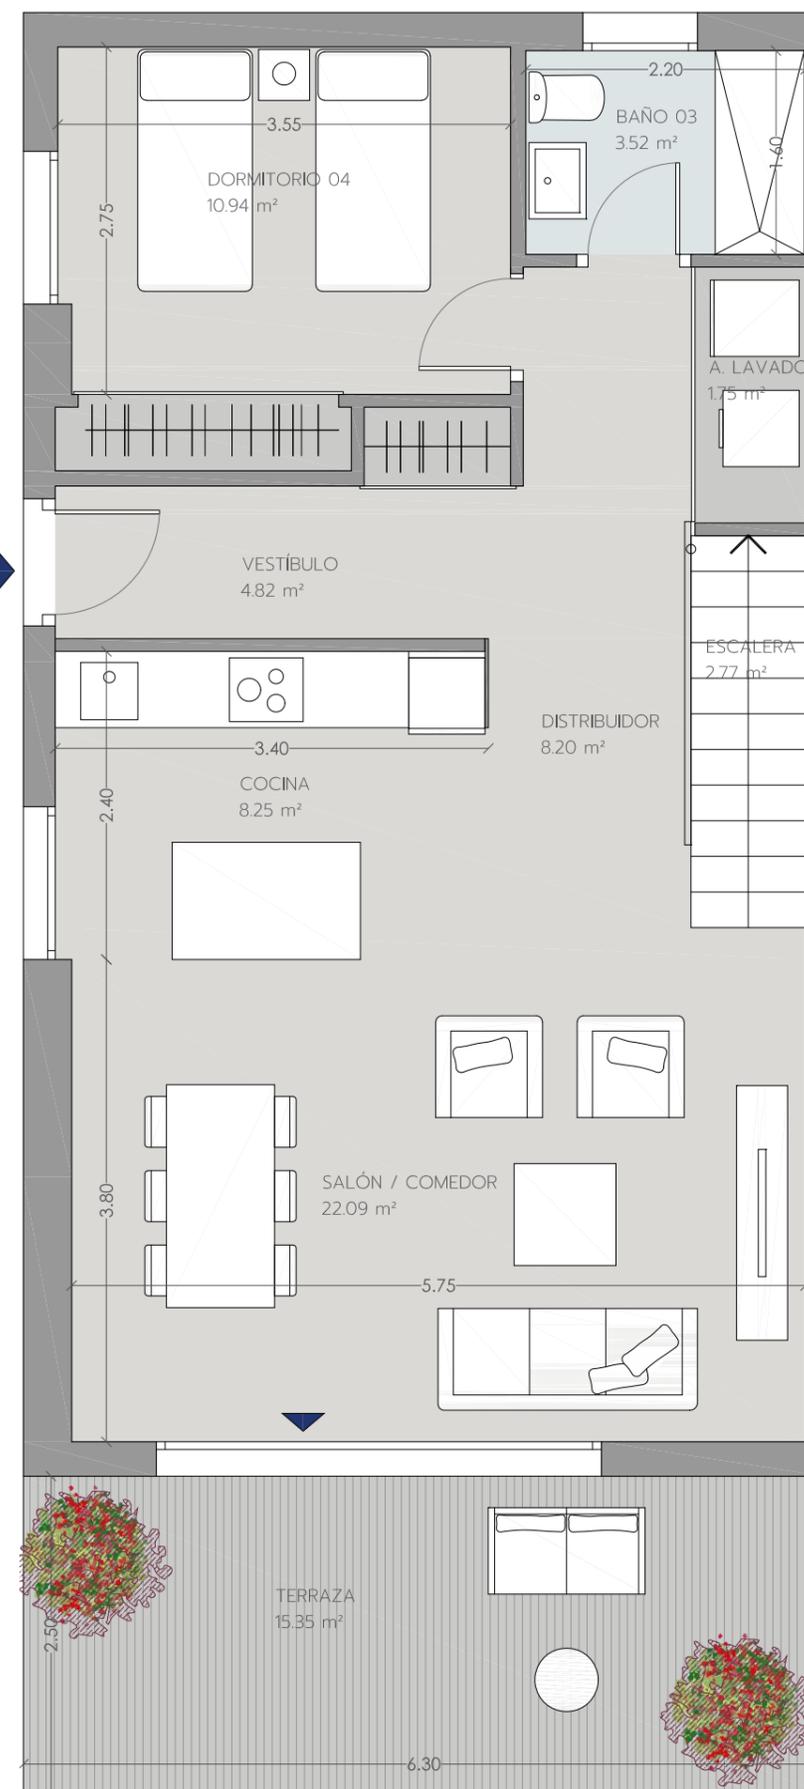

PLANTA BAJA

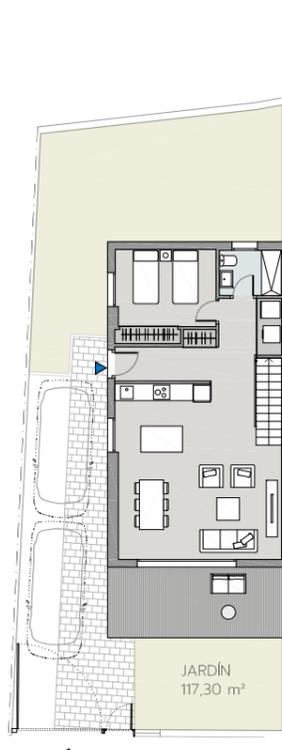

PLANTA BAJA
ZONA PARA AJARDINAR SIN PLANTACIONES