
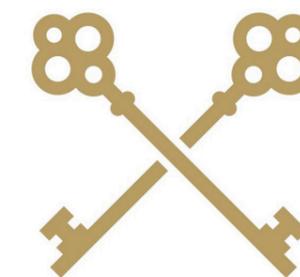
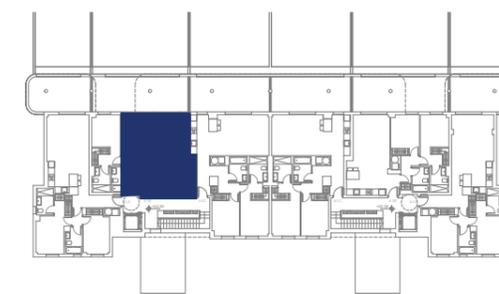


Superficie Útil Interior	65.86 m ²
Superficie Útil Exterior Cubierta	17.25 m ²
Superficie Útil Total	83.11 m²
Superficie Útil Exterior Descubierta	12.49 m ²
Superficie Construida con Comunes	108.23 m²

La superficie construida incluye el 100% de los espacios exteriores cubiertos.

Superficies según Decreto 218/2005

Superficie Útil	72.45 m ²
Superficie Construida	97.74 m²

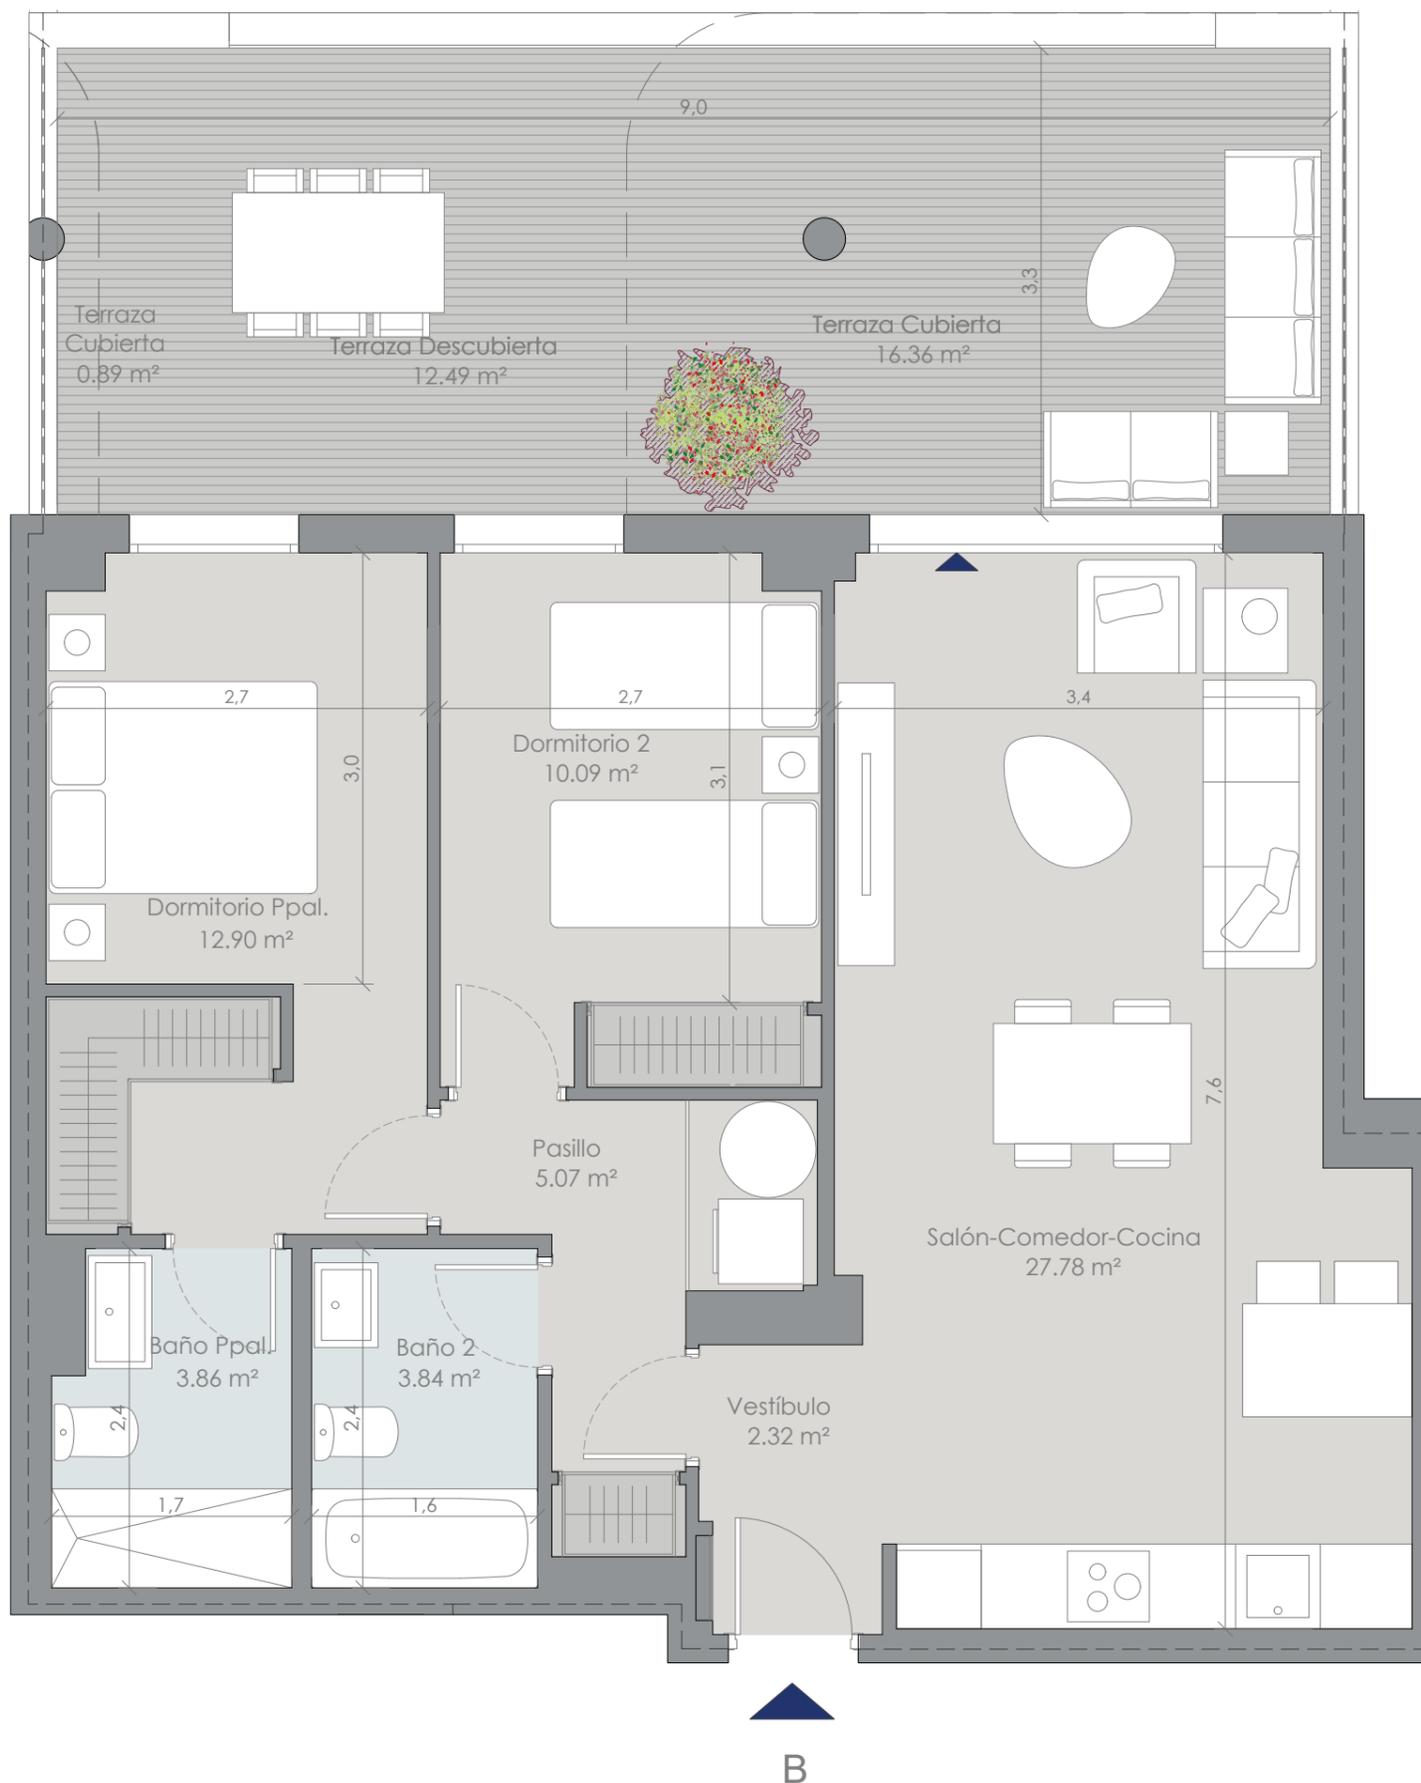

IIS

