




Linea de retranqueo

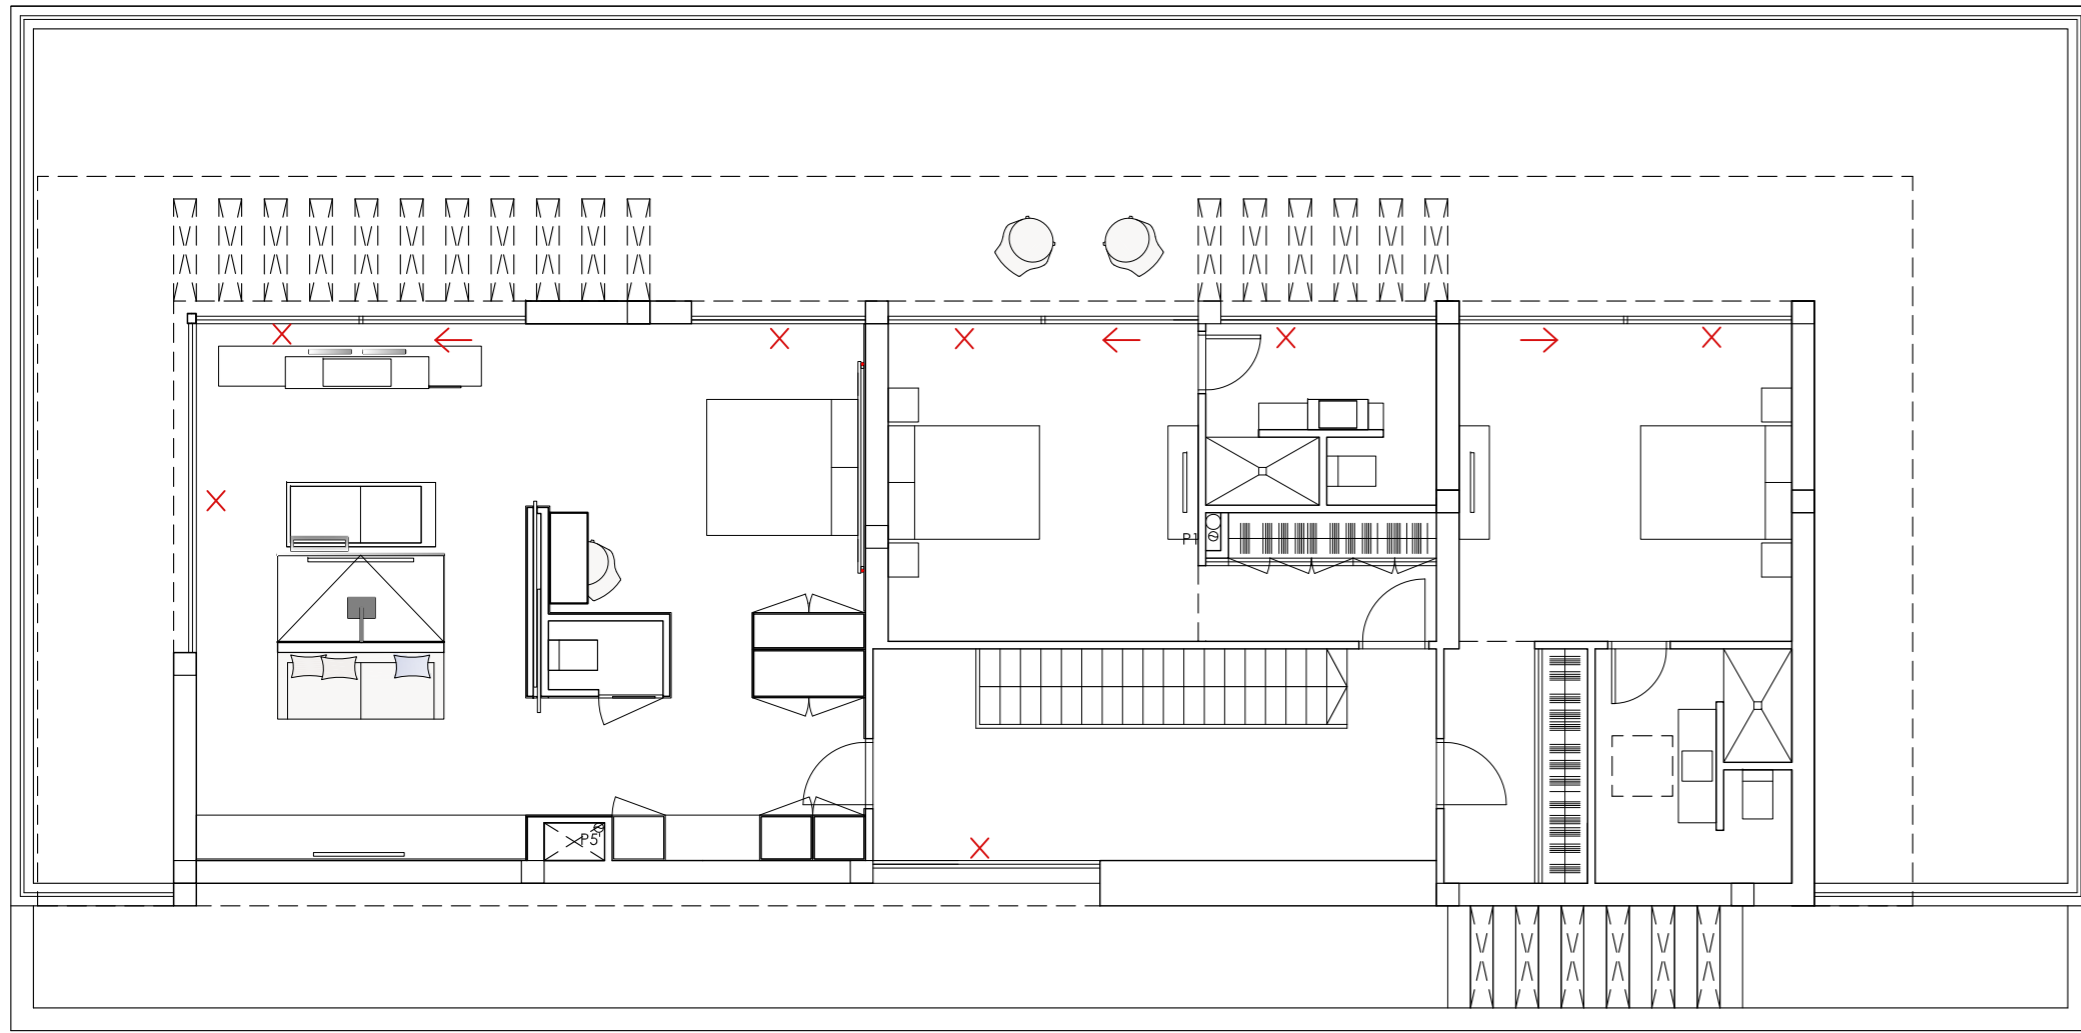

PLANTA PRIMERA

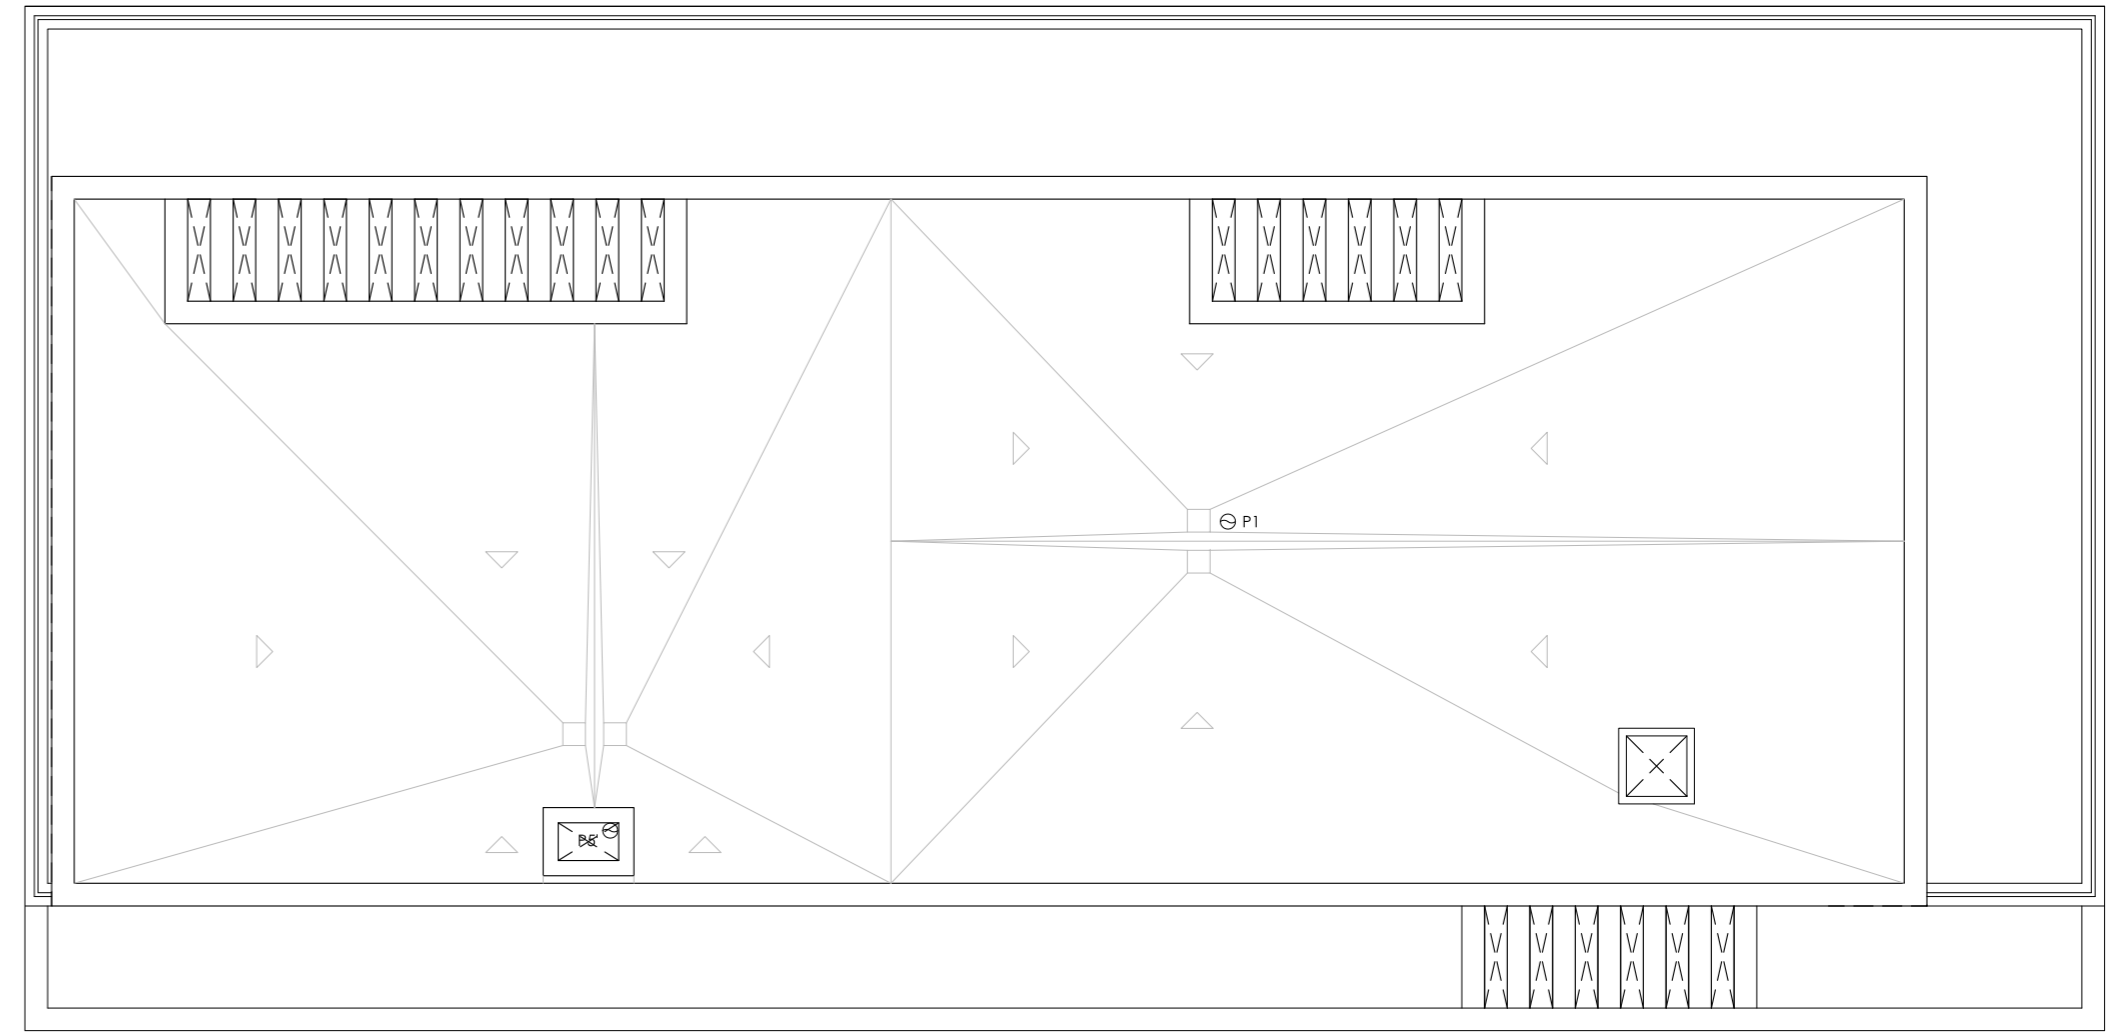

PLANTA CUBIERTA

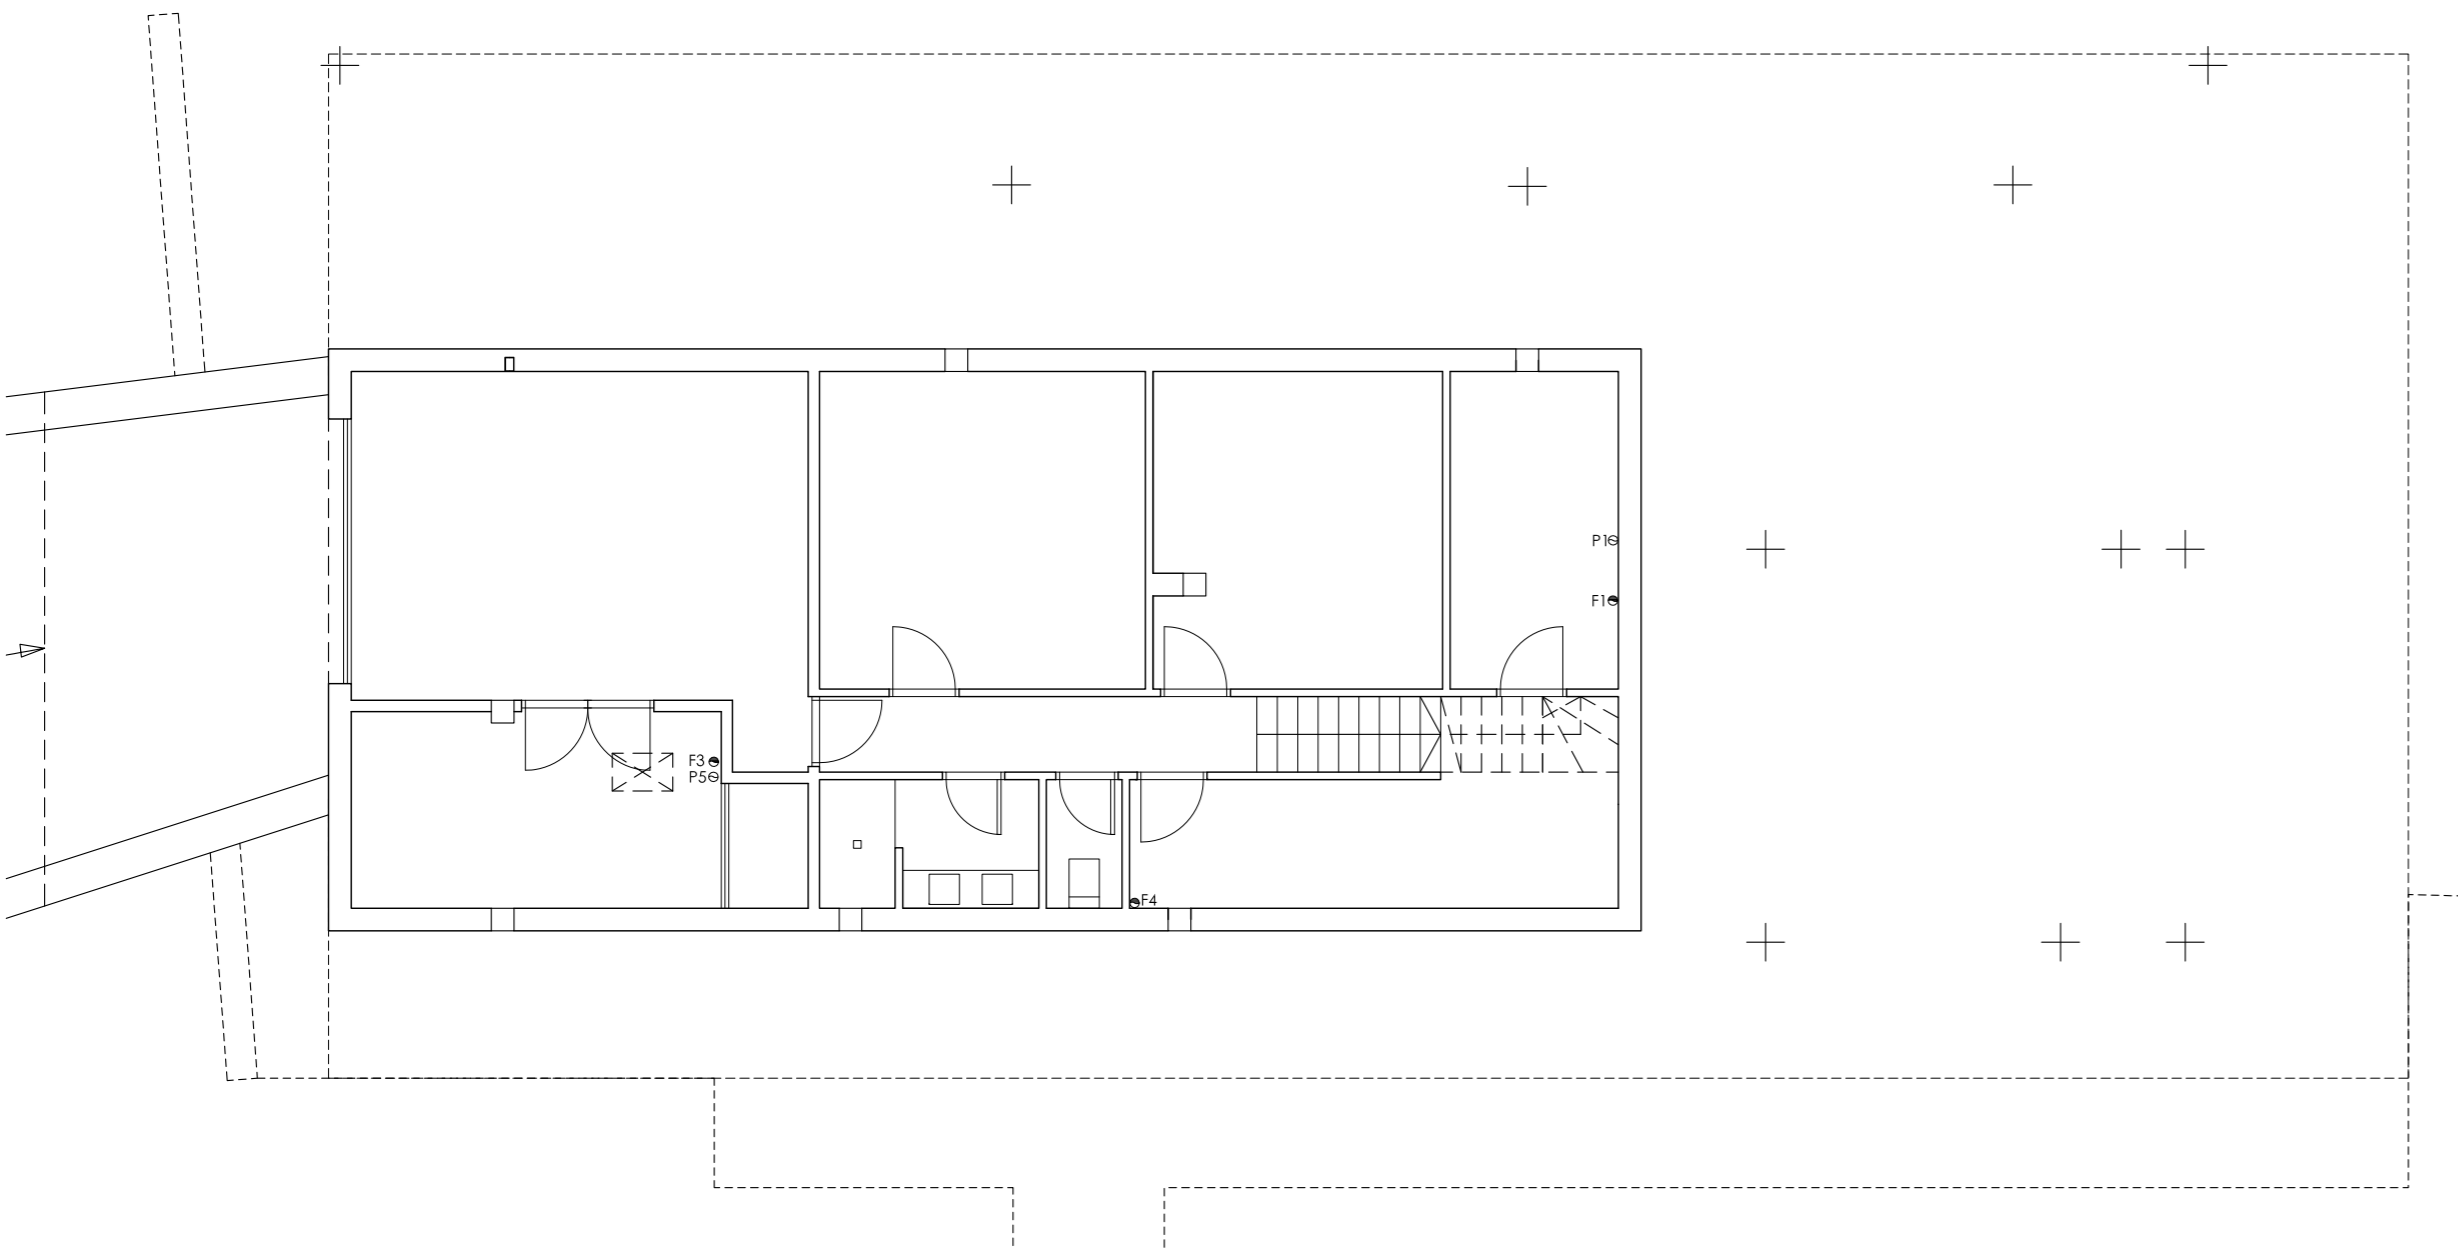

PLANTA SÓTANO