PARCELA R1-4
CASA UNIFAMILIAR
ADOSADAS 3
CASA 15

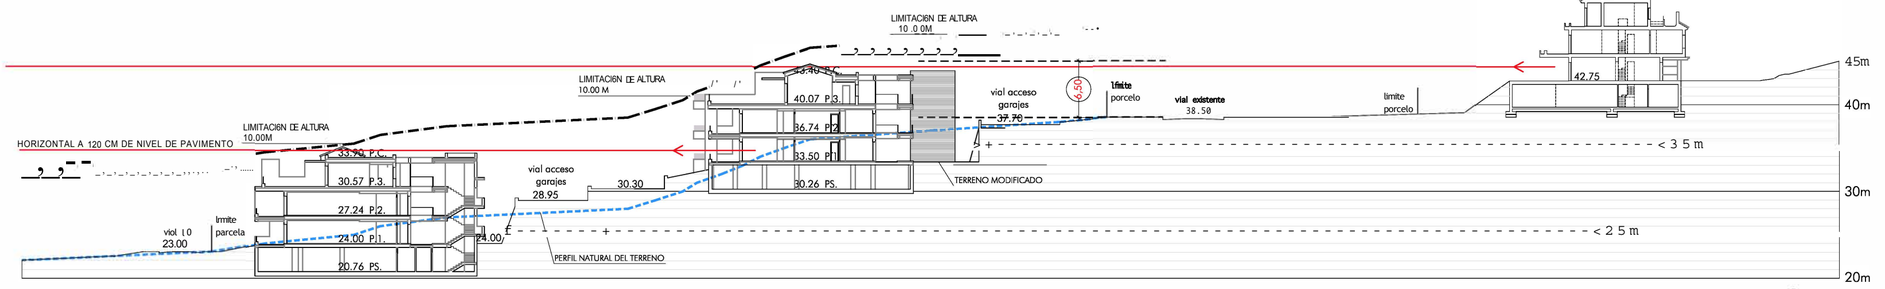

EDIFICIO 7 EDIFICIO 3

PERFIL A-A'

PARCELA R1-4
EDIFICIO 13

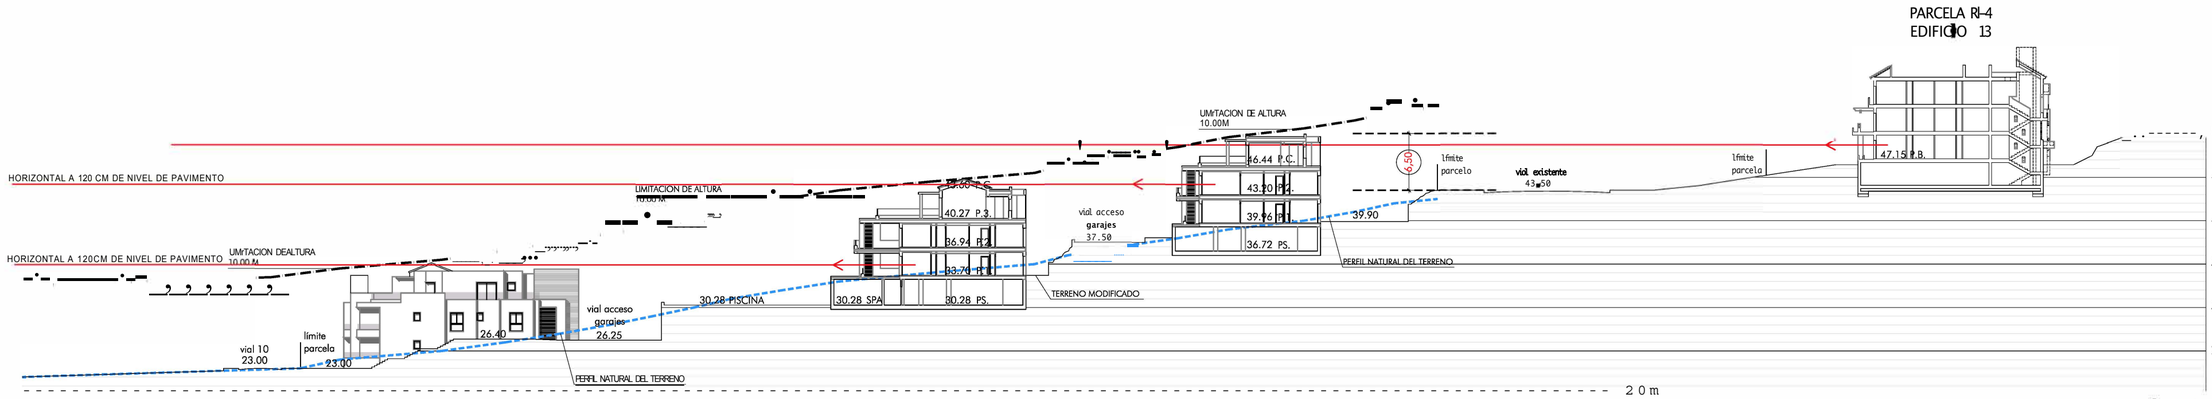

EDIFICIO 7 EDIFICIO 4 EDIFICIO 11

PERFIL B-B'

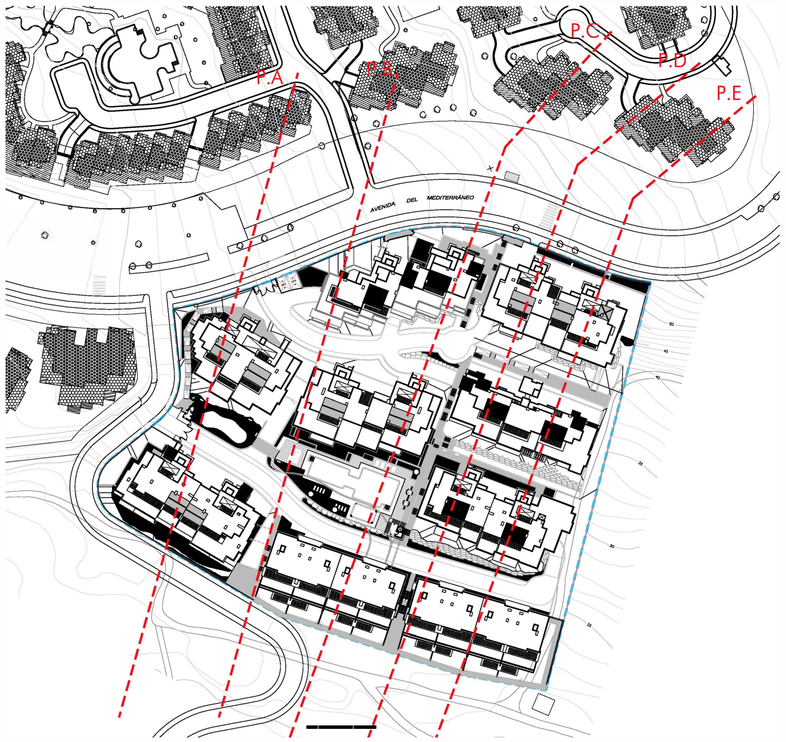

PLANTA DE ORDENACION. Escala 1/1.500

SIMBOLOGIA

- PERFIL NATURAL DEL TERRENO
- TERRENO MODIFICADO
- LIMITACION DE ALTURA 10.00 M SERVIDUMBRE MILITAR
- LINEA DE VISION DESDE EDIFICIOS POSTERIORES
- LIMITACION DE ALTURA (6.50 M) RESPECTO RASANTE DE ACERADO PARA NO INTERFERIR VISTAS DE EDIFICIOS POSTERIORES EXISTENTES

SITUACIÓN PROYECTO

DOCUMENTACIÒN COMPLEMENTARIA AL PROYECTO BÁSICO DE 122 VIVIENDAS, APARCAMIENTOS Y TRASTEROS

PARCELA R.1.-1. URB. ALCAIDESA — SAN ROQUE (CADIZ)

PLANO: ESTADO REFORMAOO. Secciones generales — 1/500

PROMOTOR: MANDERLEY PROPERTIES S.A.

AUTOR: JUAN CARLOS SANCHEZ OLIVER
COLEGIAOO C.O.A.S. Nº 5236

FEBRERO 2018

01