

CENTRO COMERCIAL ARRAIA (CORONA)  
 2000 BARCELONA | 08004 BARCELONA | SPAIN  
 T. 651 991 379  
 F. ALBERTO DOMÍNGUEZ FORTEDO

PROYECTO B&BKO

VIVIENDA UNIFAMILIAR  
 AISLADA Y DIGNA

SITUACIÓN

URB. CASERAS ESPERONAL  
 4. 10-D  
 BENVENAVO | PALAGIA


PROPIEDAD

FK DEVELOPMENTS S.L.

ESCALAS	
A1	1/200
A3	1/400

2022/01/21  
**101**  
 EMPLAZAMIENTO



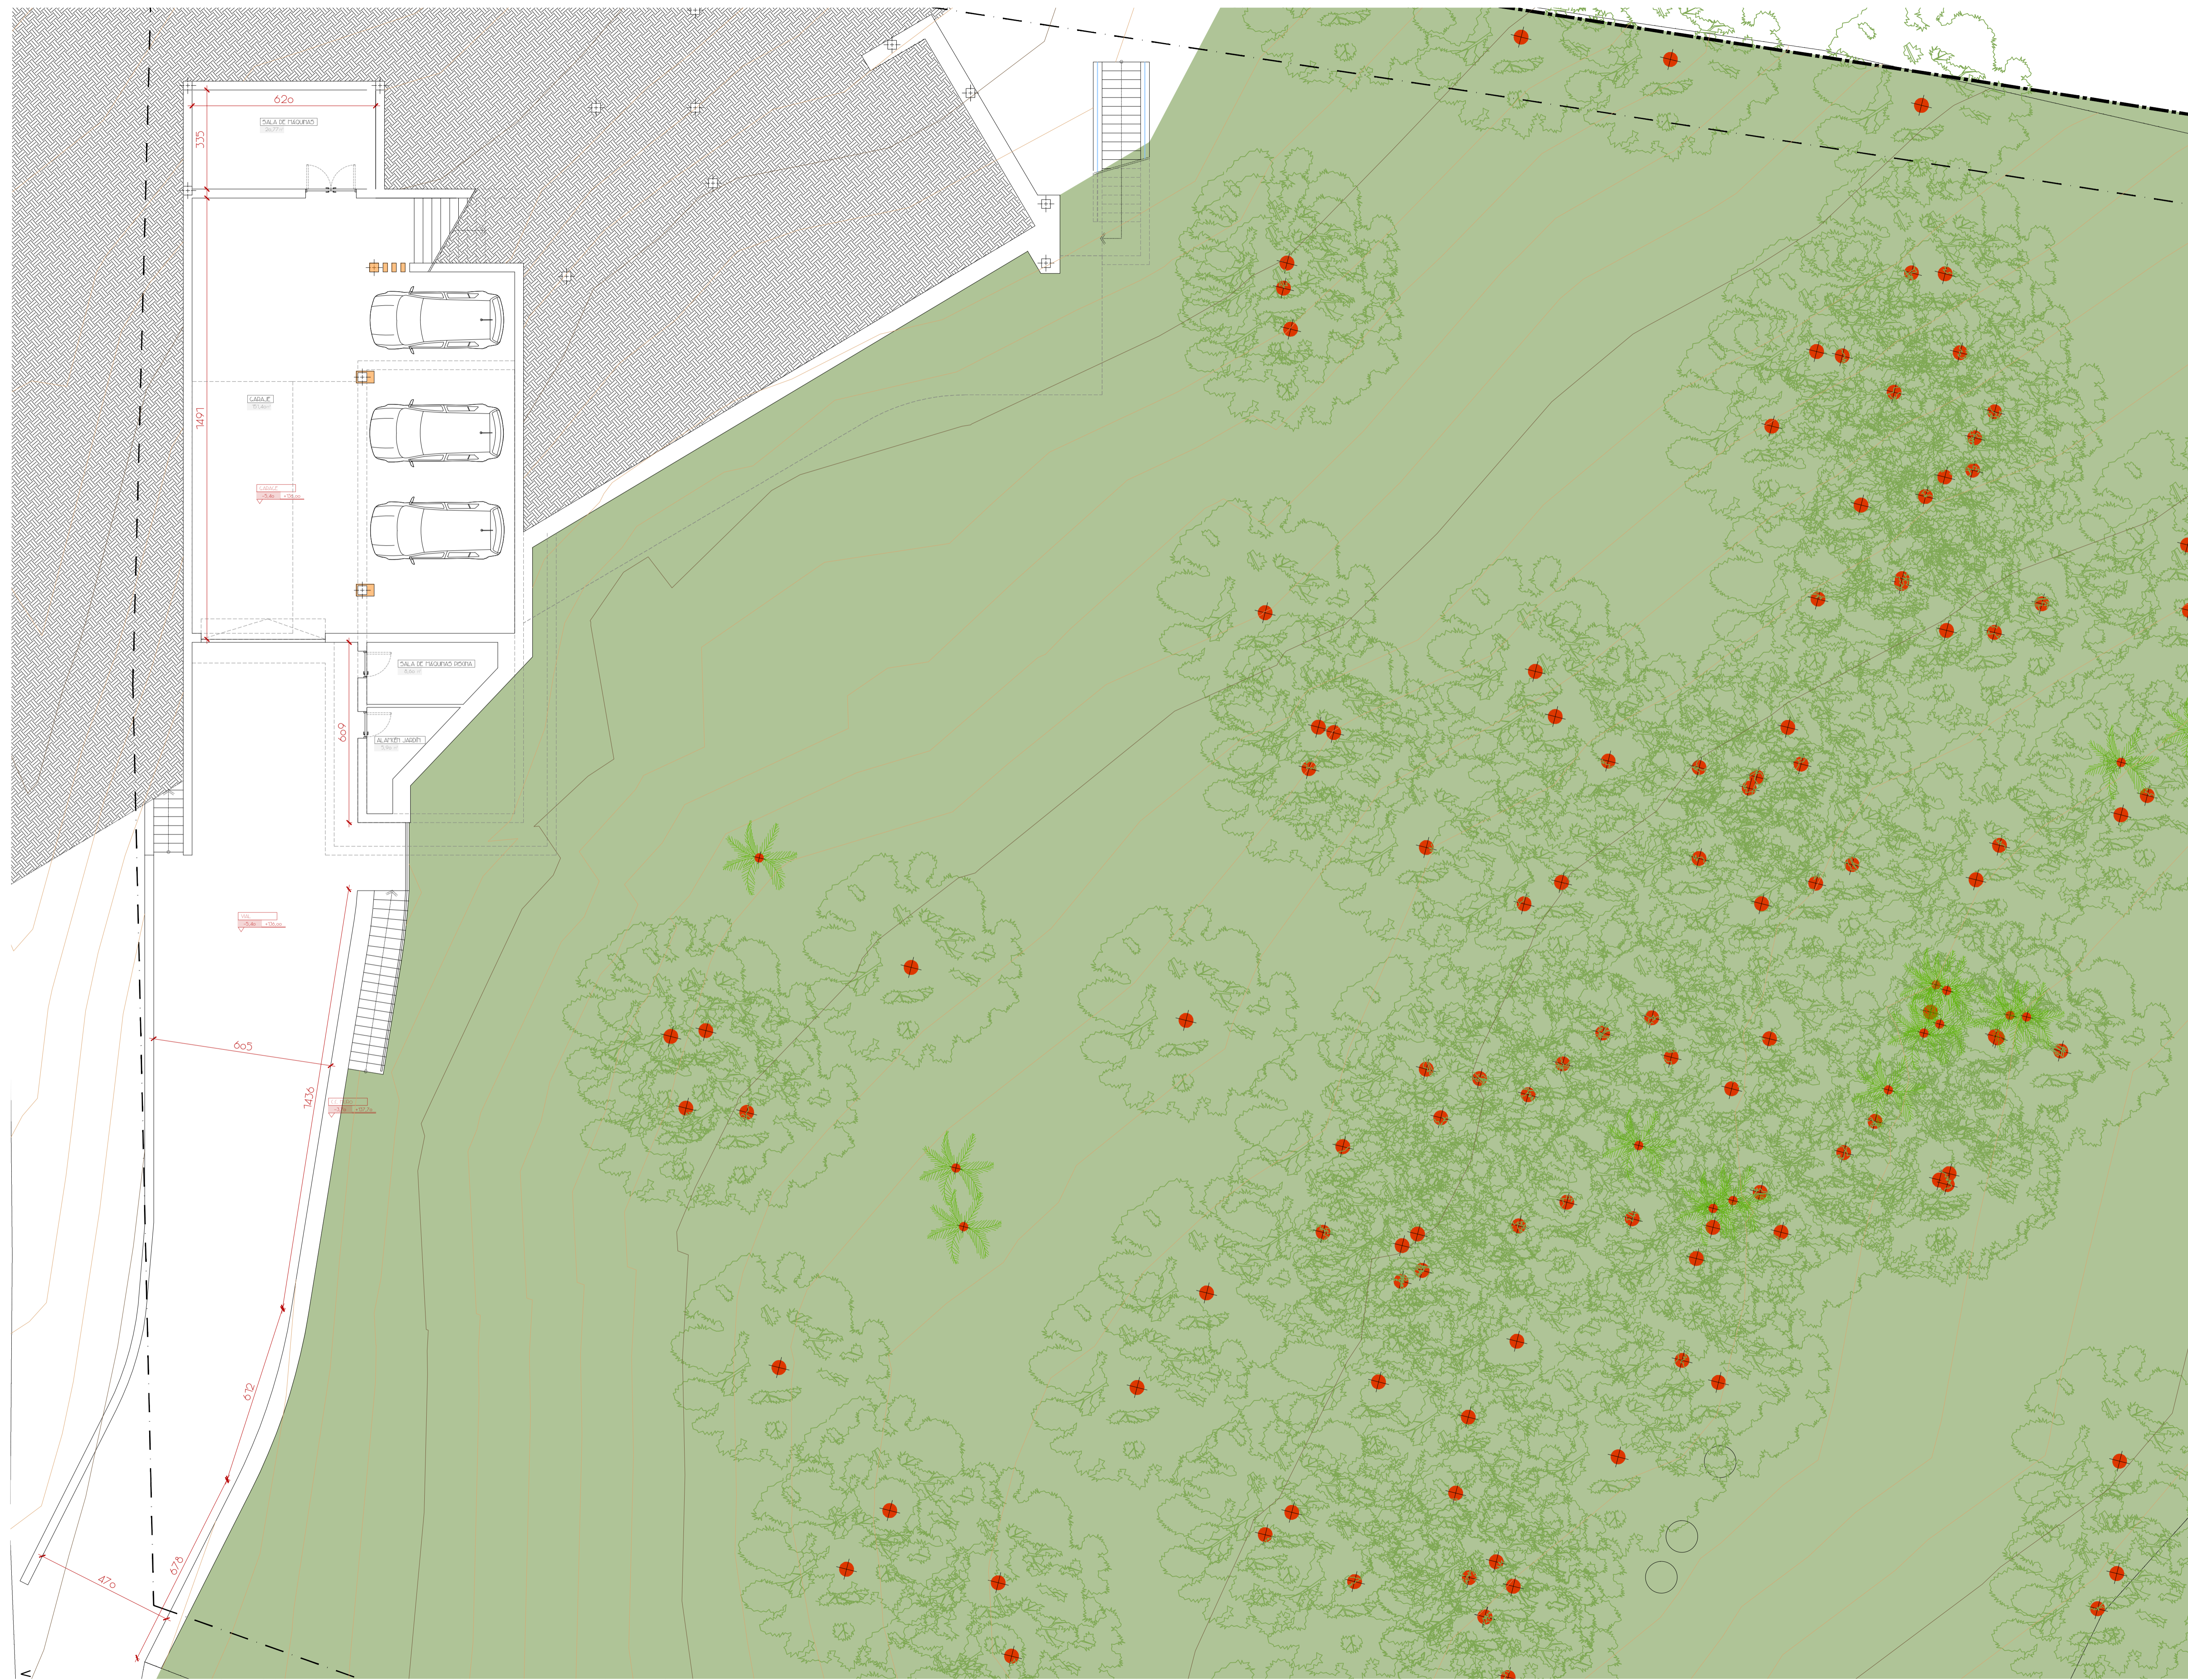

CENTRO COMERCIAL APILA (OBRERA)  
 2000 HABITABLE Y 10000 m<sup>2</sup> UPM  
 PROYECTO DE ARQUITECTURA  
 T1 651 991 379  
 F. ALBERTO DOMÍNGUEZ FORTADO

PROYECTO BÁSICO

VIVIENDA UNIFAMILIAR AISLADA Y DIGNA

SITUACIÓN

URB. CASERAS ESPECIALIZADA  
 4. 102-D  
 BENVENAVO | TALAACA

PROPIEDAD

FK DEVELOPMENTS S.L.

ESCALAS	
A1	1/100
A3	1/200

2022/01/21





**AR**

ESTUDIO DE ARQUITECTURA

2000 GABRIEL L. MORA LÓPEZ

M 651 991 379

F. ALBERTO DOMÍNGUEZ MARTÍNEZ

PROYECTO BÁSICO

VIVIENDA UNIFAMILIAR AISLADA Y DOBLA

SITUACIÓN

URB. CASERAS ESPERANZA  
4, 12-D  
BENAVENUE | PALANGA

PROPIEDAD

FK DEVELOPMENTS S.L.

ESCALAS

A1 1/50

A3 1/100

2022/01/21

**104**

PLANTA SEMI-DUPLA

VISADO





**AR**  
 CENTRO COMERCIAL ARRAIA (CORREIMBA)  
 20000 GURELLA - 41000 LEÓN - SPAIN  
 WWW.ARRAIADESIGN.COM  
 T1 651 991 379  
 F. ALBERTO DOMÍNGUEZ MARTÍNEZ

PROYECTO BÁSICO

VIVIENDA UNIFAMILIAR AISLADA Y DIGNA

SITUACIÓN

URB. CASERAS ESPEÑONAL  
 4. 12-D  
 BERNABAYO | PALACIA

PROPIEDAD


FK DEVELOPMENTS S.L.

ESCALAS  
 A1 1/50  
 A3 1/100

FECHA: 2022/01/21

102

PLANTA BAJA

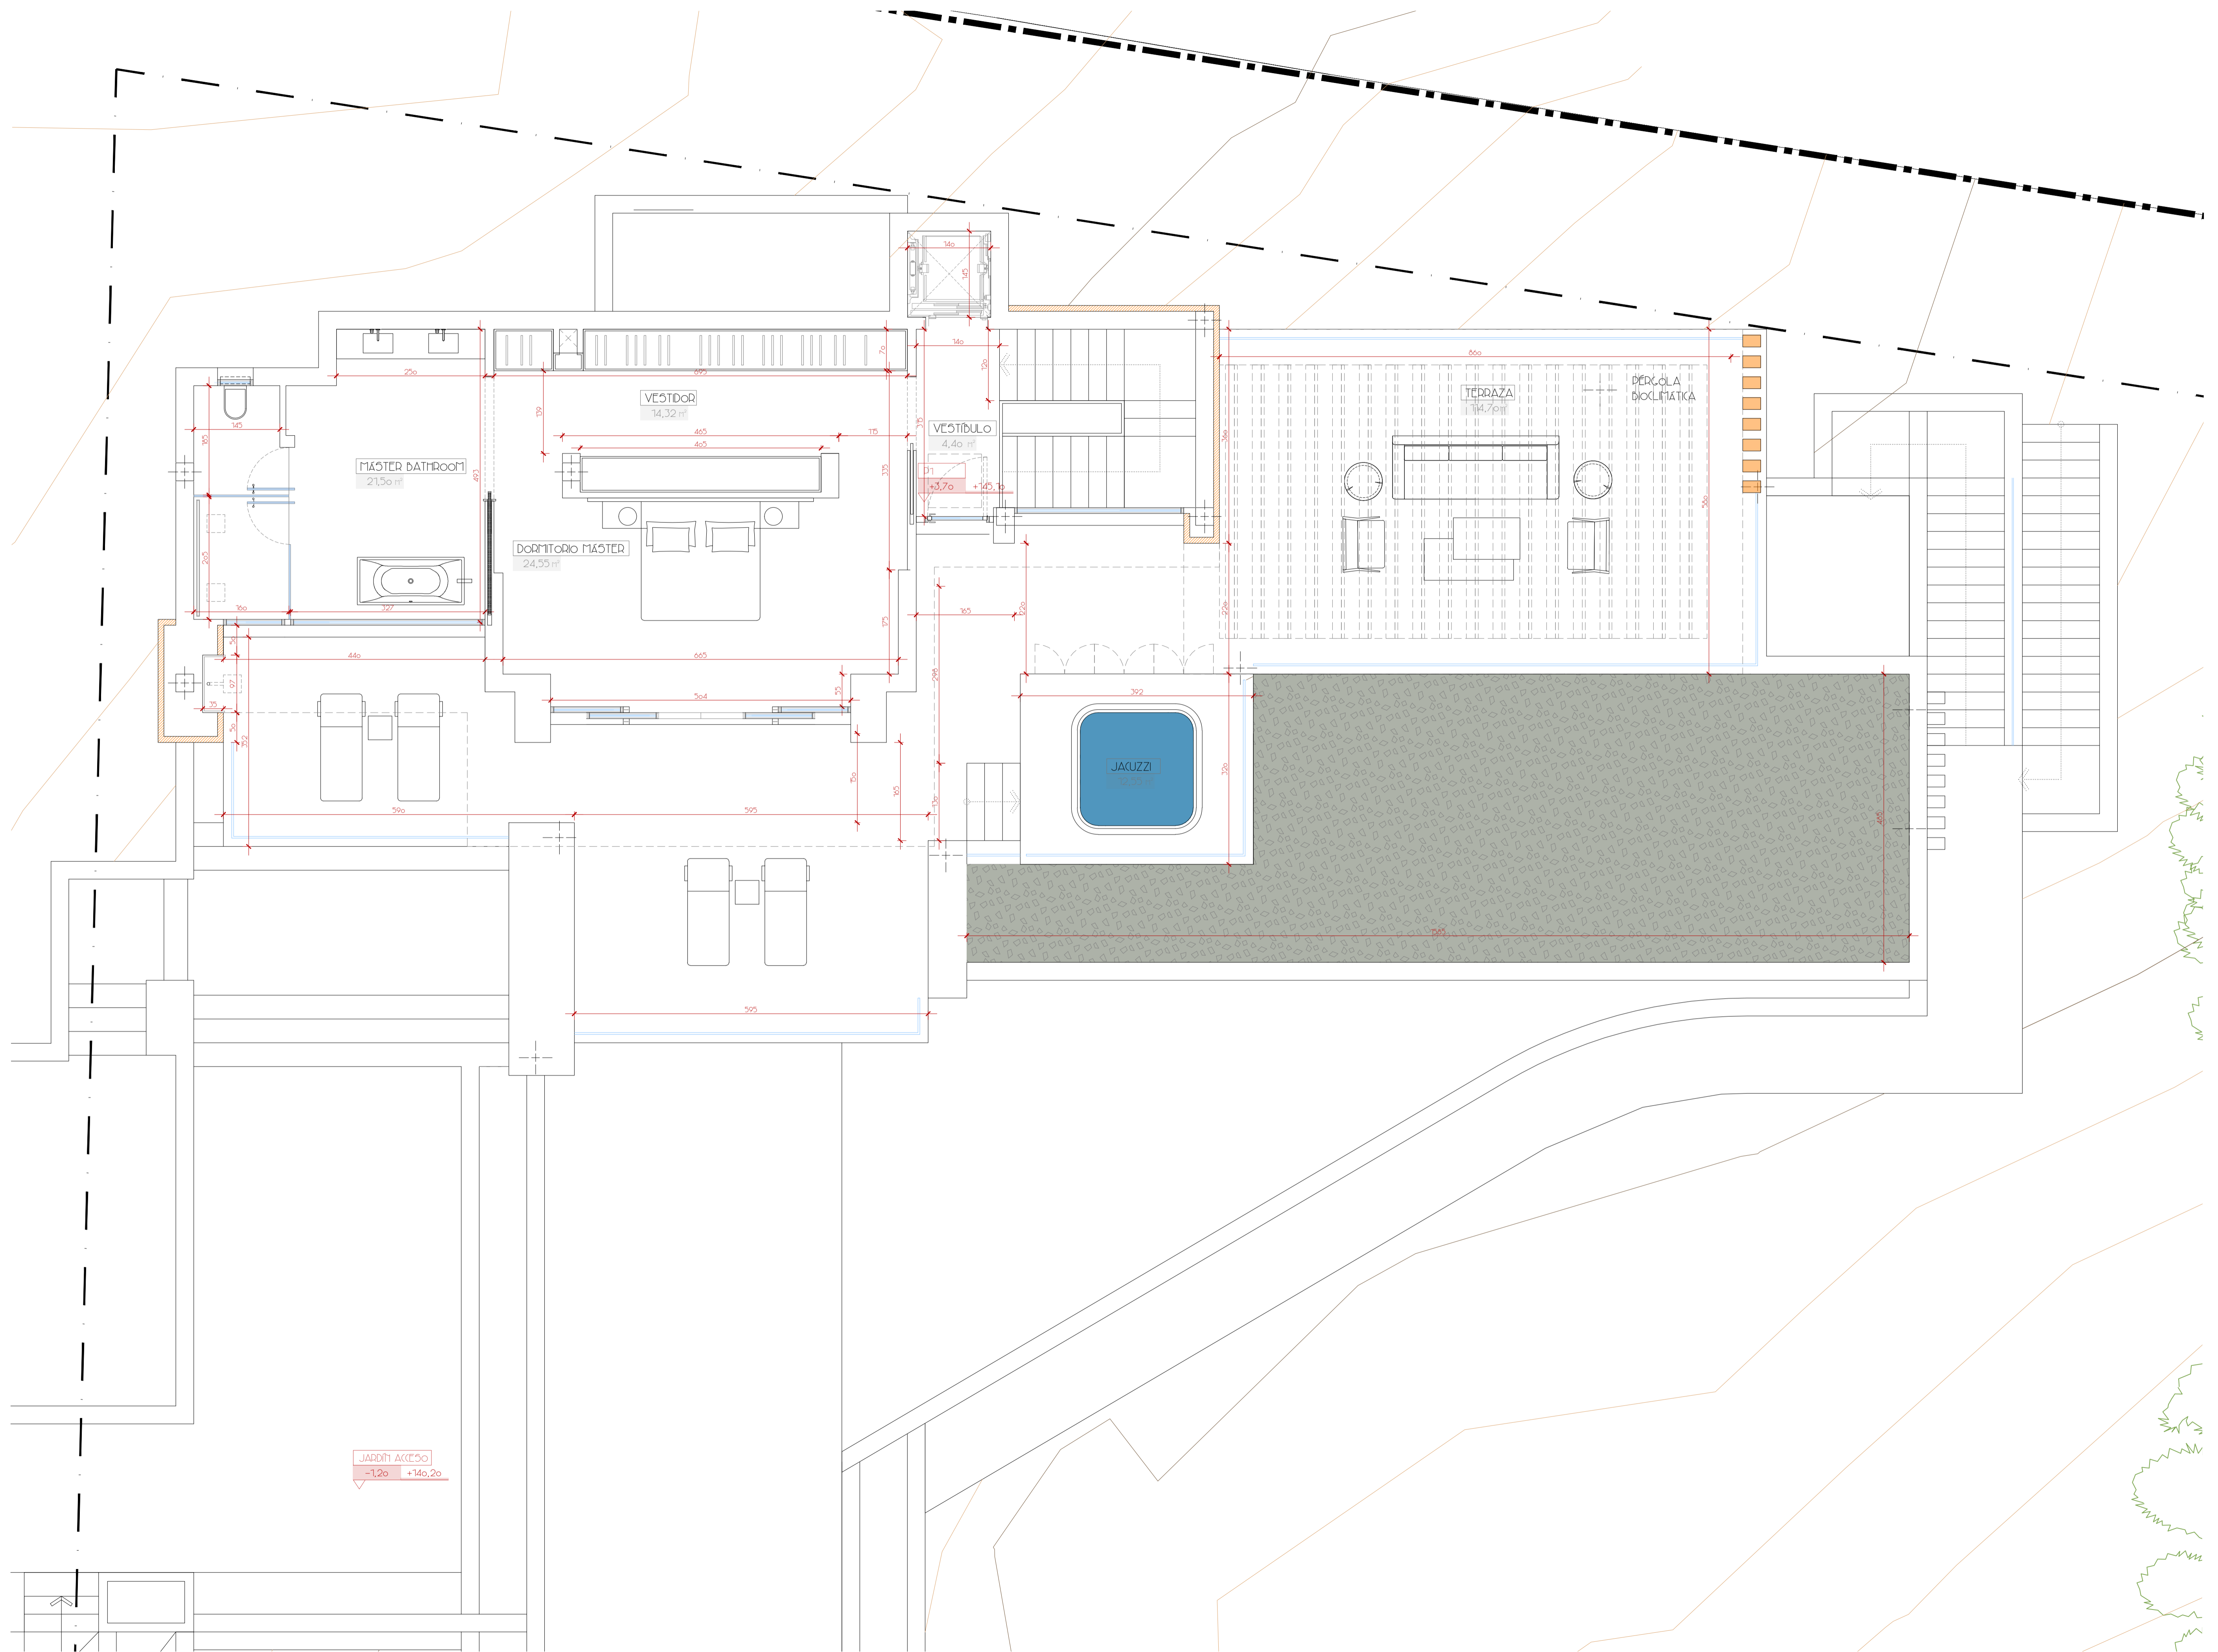

VISADO

**AR**  
ESTUDIO ARQUITECTÓNICO  
AVDA. DE LA PAZ, 100 - 4.º - 28014 MADRID  
T. 91 551 991 379  
F. ALBERTO DOMÍNGUEZ MARTÍNEZ

PROYECTO BÁSICO

VIVIENDA UNIFAMILIAR AISLADA Y DIGNA

SITUACIÓN

URB. CASERAS ESPERONAL 4.º T2-D BENAVENUE | PALACIA

PROPIEDAD

IK DEVELOPMENTS S.L.

ESCALAS  
 A1 1/50  
 A3 1/100

2022/01/21  
**103**  
 PLANTA ALTA